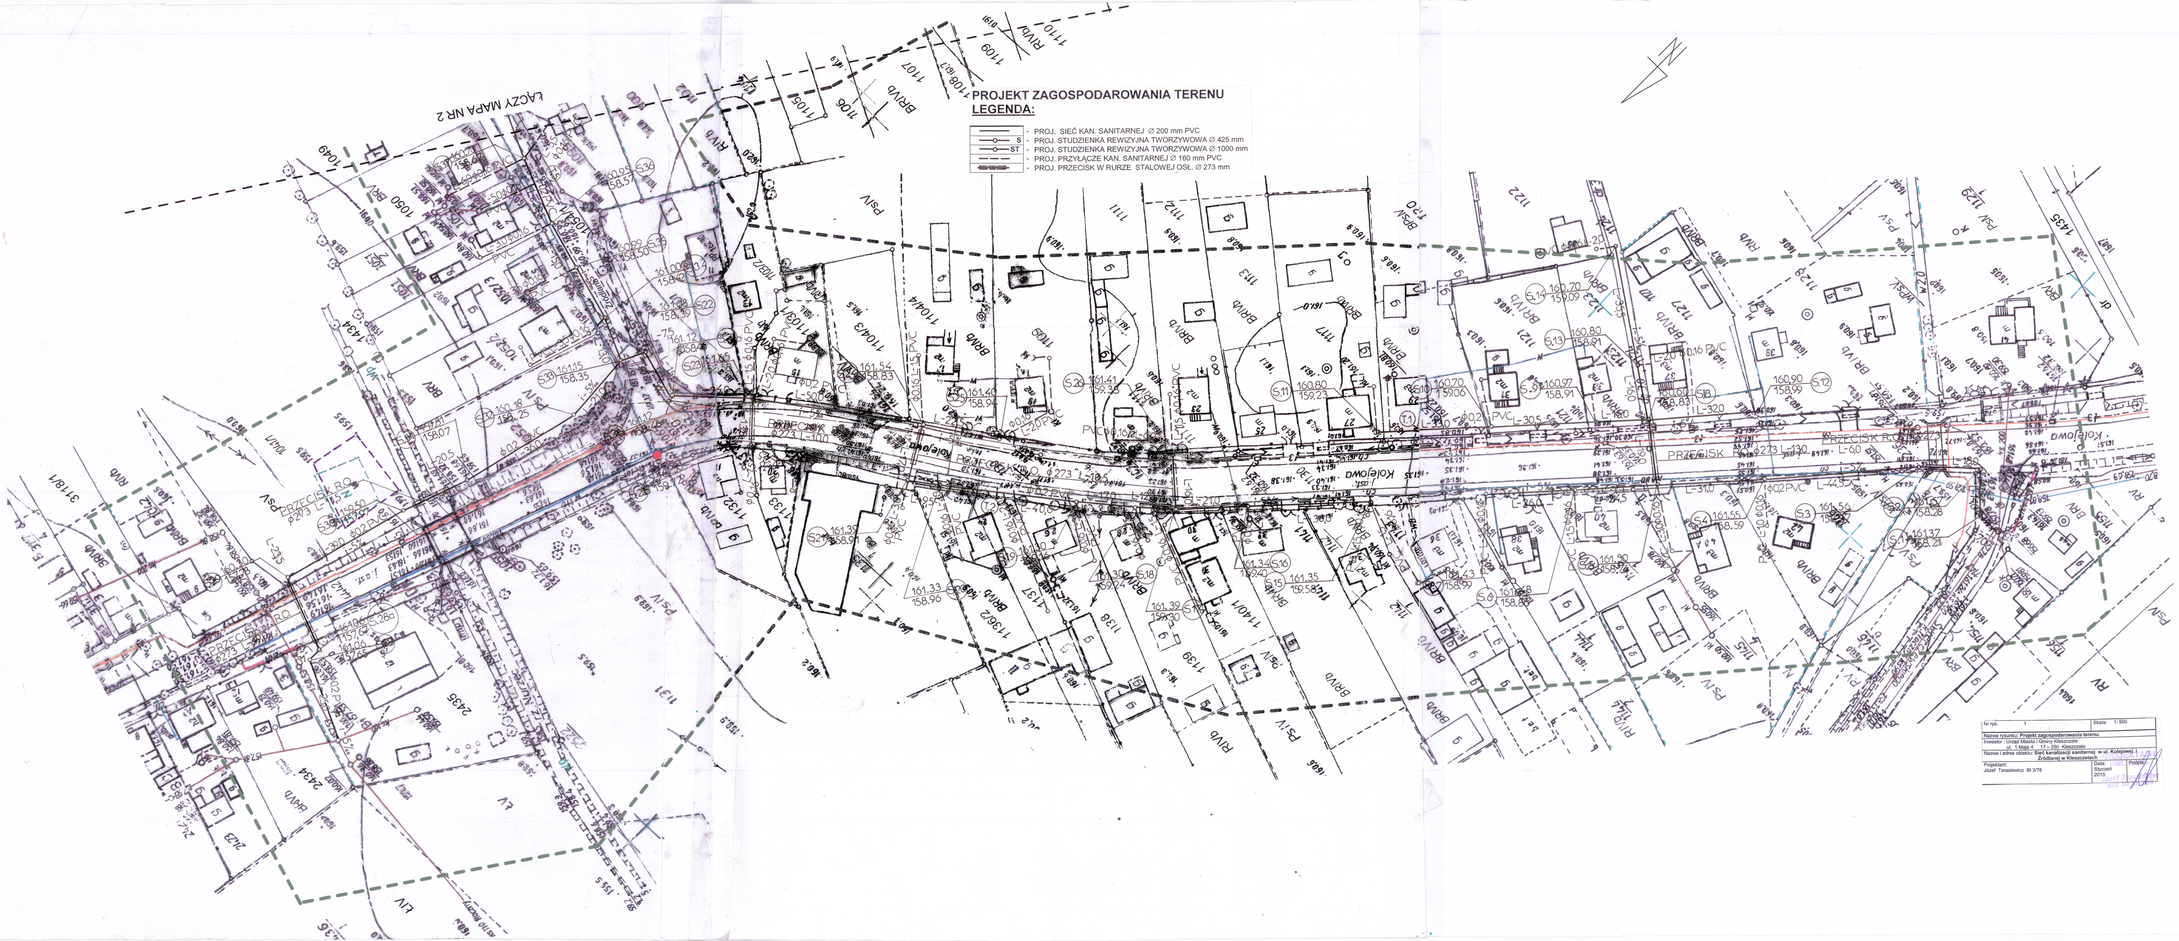

KOPIA
STAROSTA KĘDZIERZYŃSKO-KOZIELSKI
Wydział Geodezji, Kartografii i Katastru
Nr ewid. 225/92/2014
Data wpływu 2014-12-29
Data sporządzenia kopii 02.01.2015
Podpis
Uwagi

SZKIC ORIENTACYJNY SKALA 1:25000

1068	DK nr 1132 poz.W nr 1122	
1074	DK nr 1132 poz.W nr 1111	Dane
Nr ew.		

Zmiana w zak. zasięg istniejącego i projektowe w terenach zurbanizowanych

Uwarunkowania wynikające z ustaleń zawartych w MPZP	225/92/2014
Skala mapy	1:1000 w terenach zurbanizowanych i 1:2000 w terenach rolnych
Układ współrzędnych	PUWG 1992
Układ wysokościowy	Kronsztad 86
Data sporządzenia mapy	02.01.2015
Sporządził	Tomasz Kowalczyk
Uprawnienia	Nr ewid. 1132

MAPA DO CELÓW PROJEKTOWYCH NR 1

Nr rys.	1	Skala: 1:500
Nazwa rysunku: Projekt zagospodarowania terenu.		
Inwestor: Urząd Miasta i Gminy Kłeszczele ul. 1 Maja 4 17 – 230 Kłeszczele		
Nazwa i adres obiektu: Sieć kanalizacji sanitarnej w ul. Kolejowej i Źródlanej w Kłeszczelach		
Projektant: Józef Tarasiewicz Bł 9778	Data: Styczeń 2015	Podpis: