



POMOST - MOLO

PRZEKRÓJ A-A

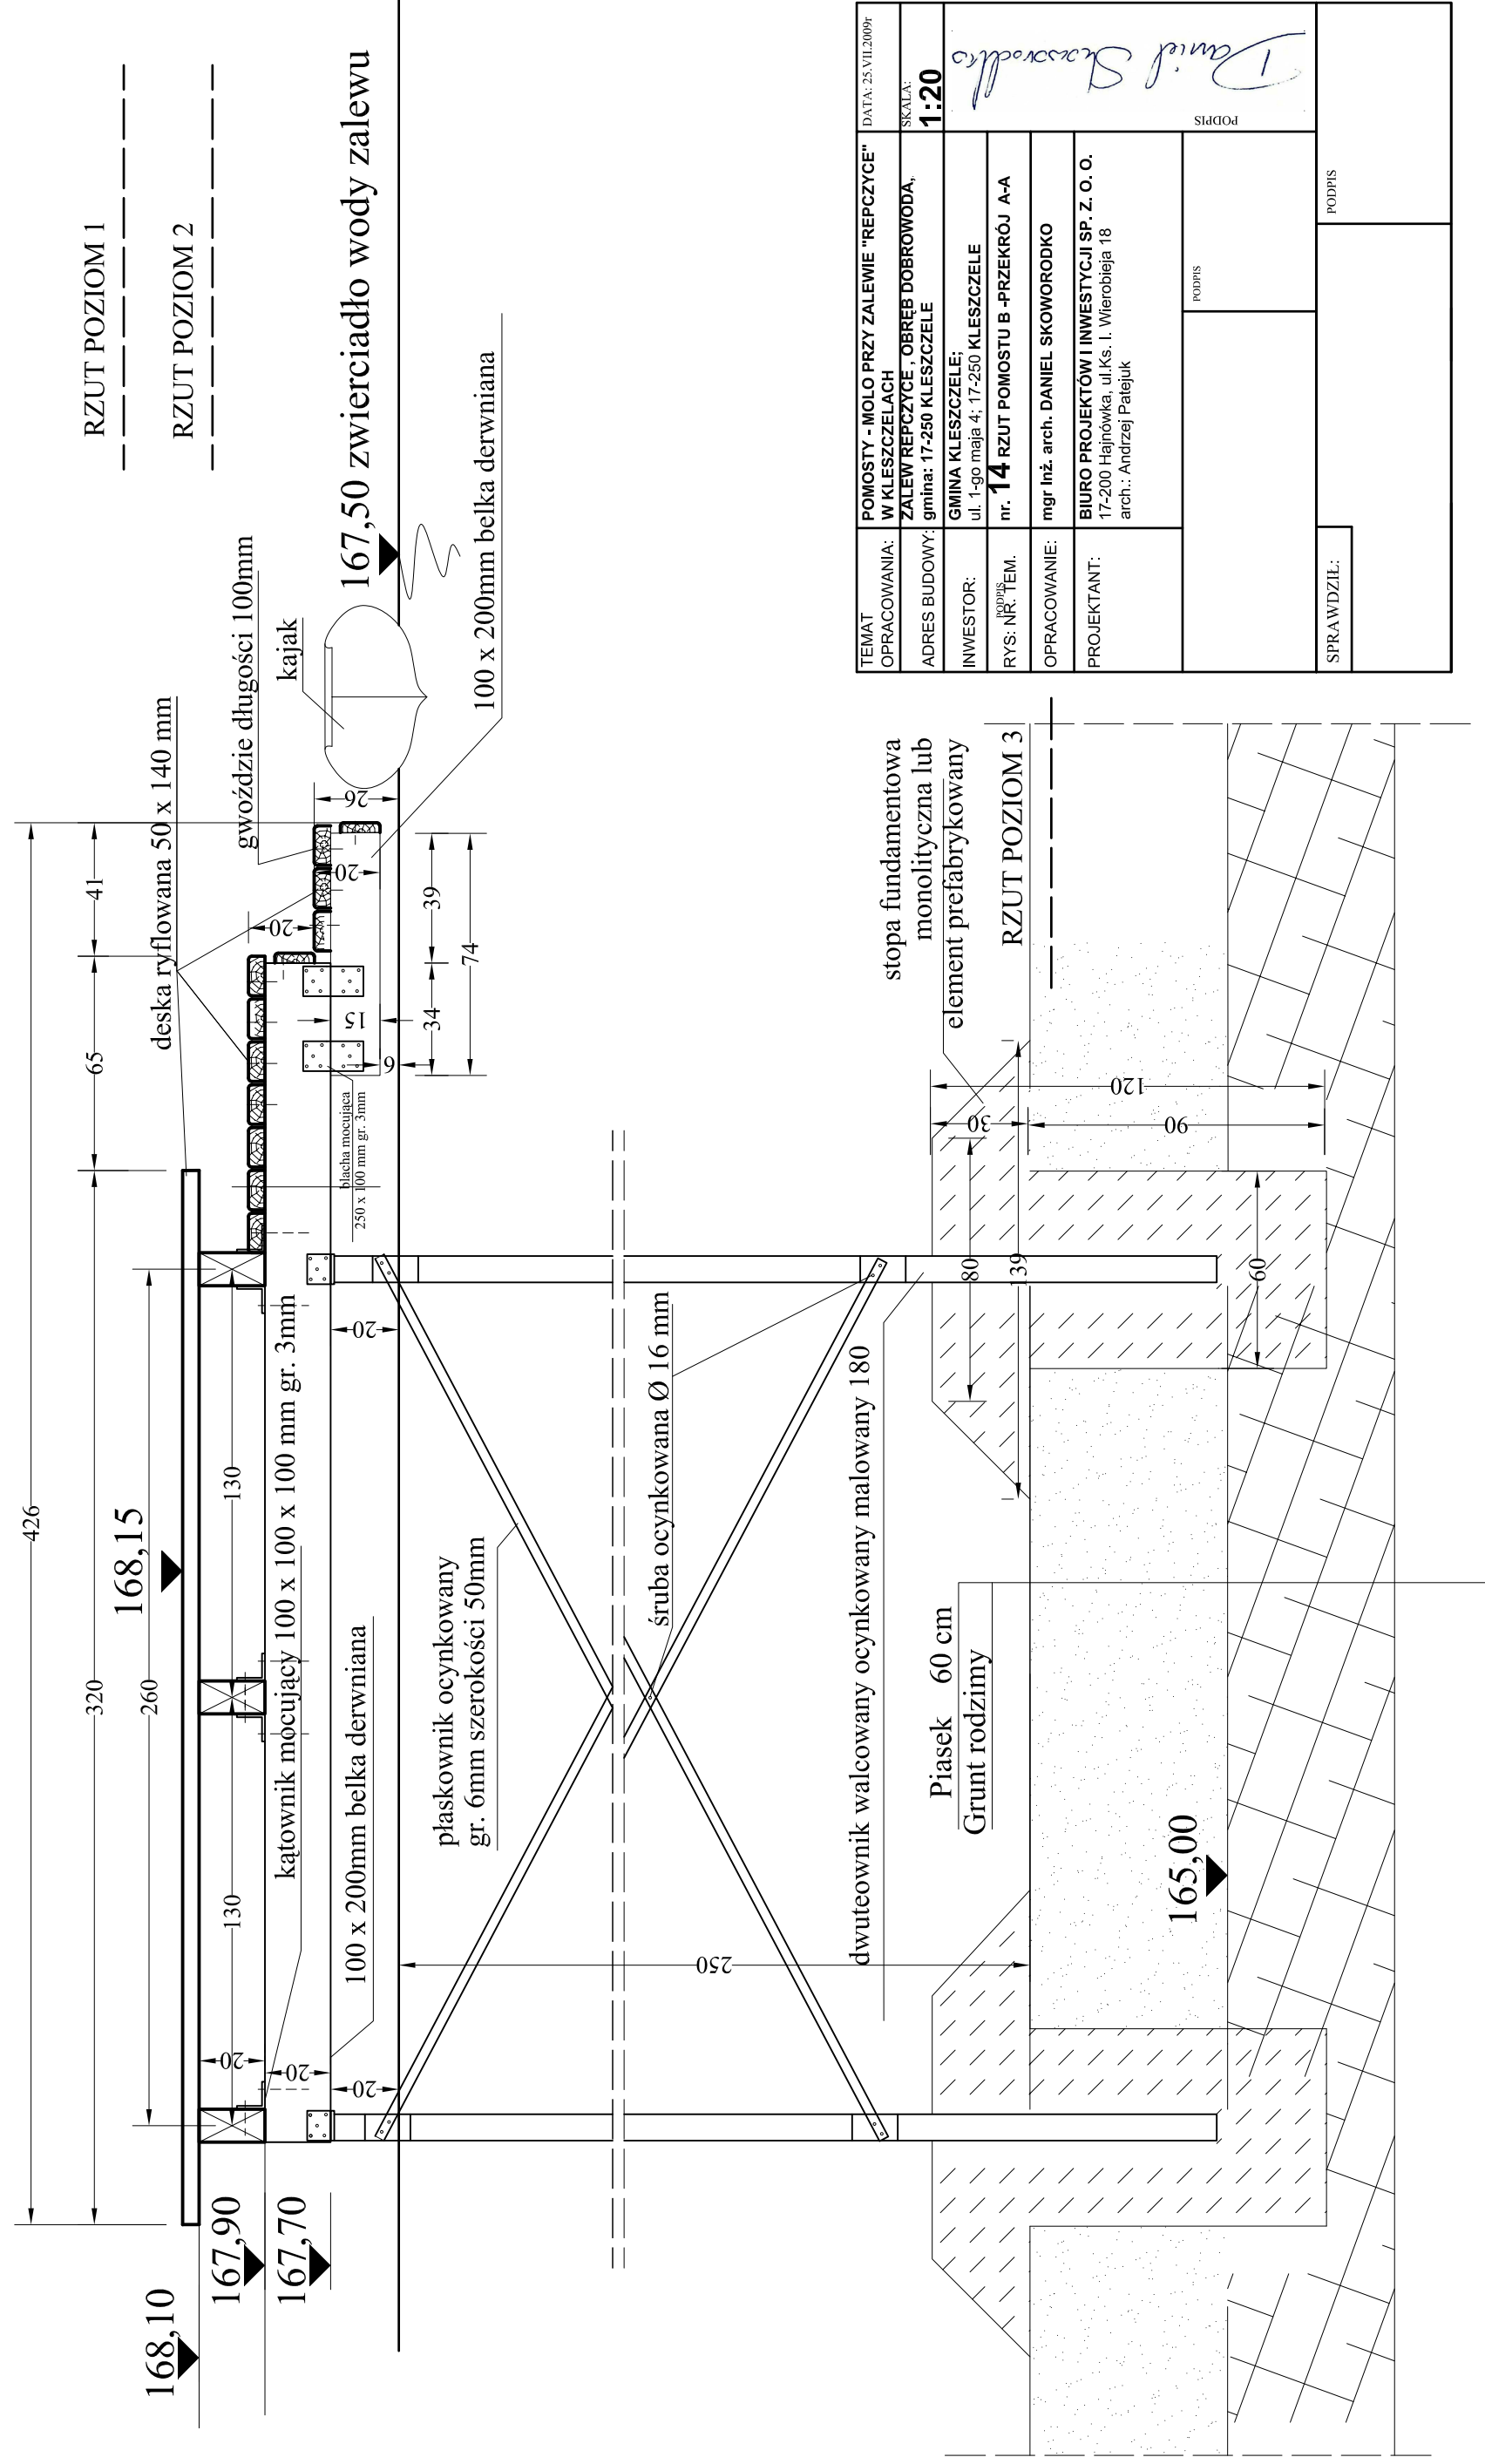

TEMAT OPRACOWANIA:	POMOSTY - MOLO PRZY ZALEWIE "REPCZYCE" W KLESZCZELACH	DATA: 25.VII.2009r
ADRES BUDOWY:	ZALEW REPCZYCE, OBIEKTY DOBRÓWODA, gmina: 17-250 KLESZCZELE	SKALA: 1:20
INWESTOR:	GMINA KLESZCZELE; ul. 1-go maja 4; 17-250 KLESZCZELE	 PODPIS
RYŚ: NR. TEM.	nr. 14 RZUT POMOSTU B - PRZEKRÓJ A-A	
OPRACOWANIE:	mgr inż. arch. DANIEL SKOWORODKO	PODPIS
PROJEKTANT:	BIURO PROJEKTOWI I INWESTYCYJI SP. Z O.O. 17-200 Hajnówka, ul.Ks. I. Wierobieja 18 arch.: Andrzej Patejuk	PODPIS
SPRAWDZIŁ:		PODPIS