- Projekt lokalizacji przydomowej oczyszczalni ścieków -
Miejscowość Biała Straż 14 nr geod. działki 56
gmina Kleszczele
Skala 1:1 000

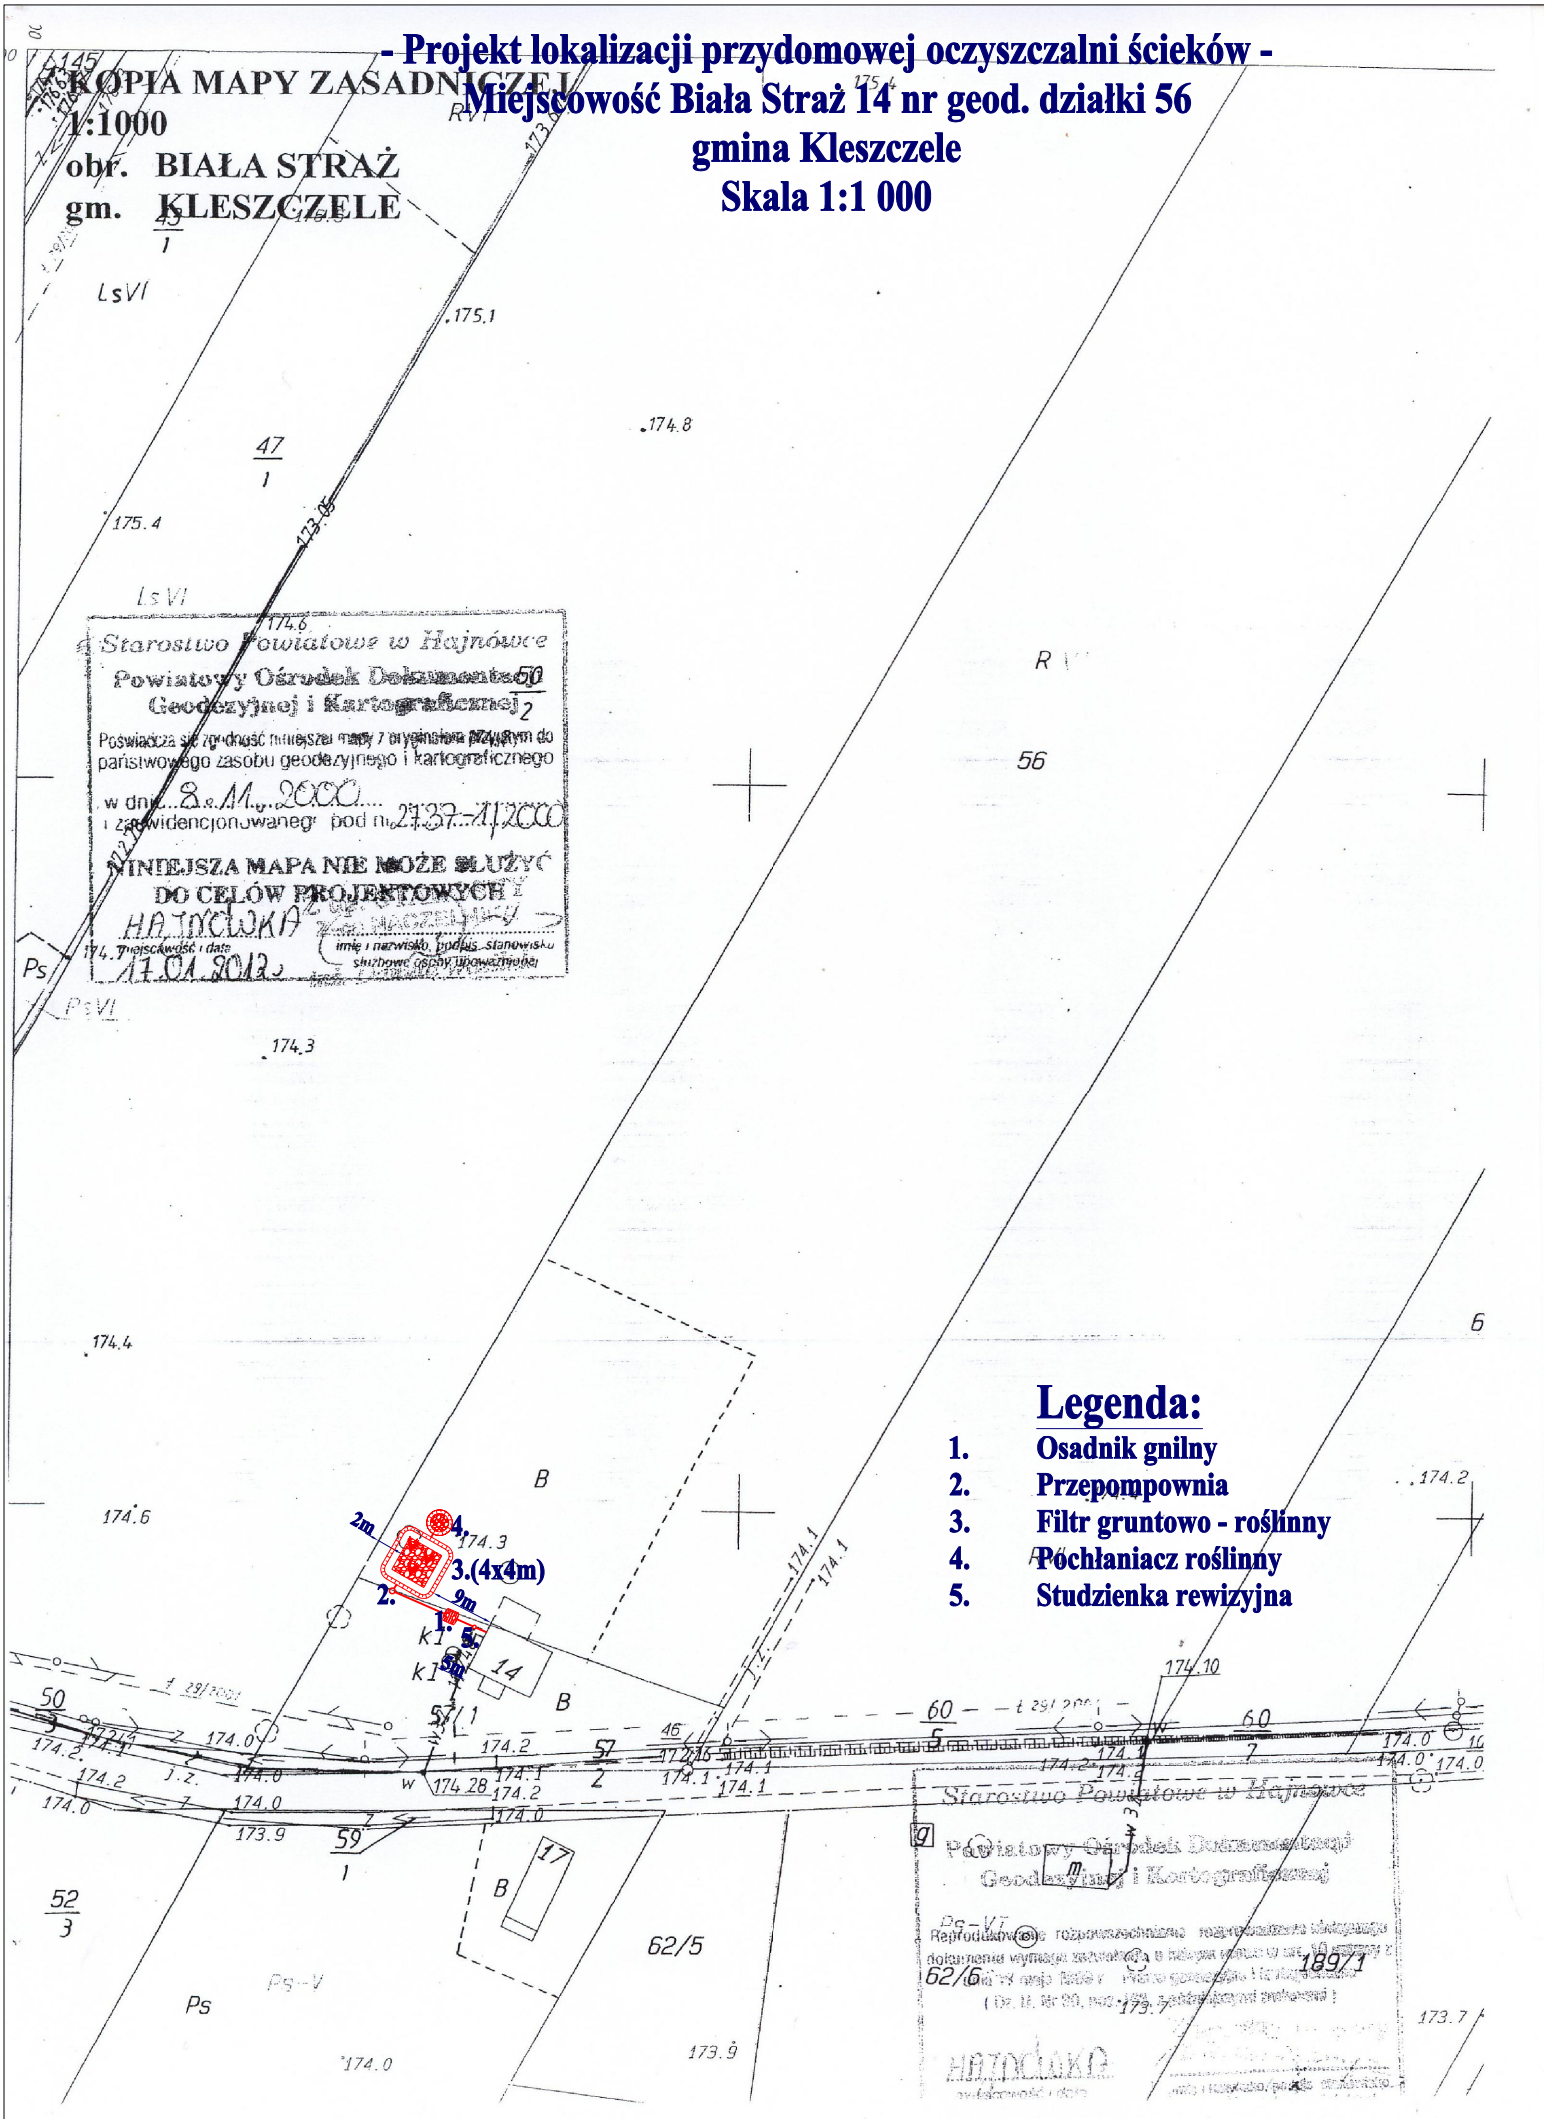

Legenda:

1. Osadnik gnilny
2. Przepompownia
3. Filtr gruntowo - roślinny
4. Pochłaniacz roślinny
5. Studzienka rewizyjna