


Skala 1:1 000

KLESZCZELI

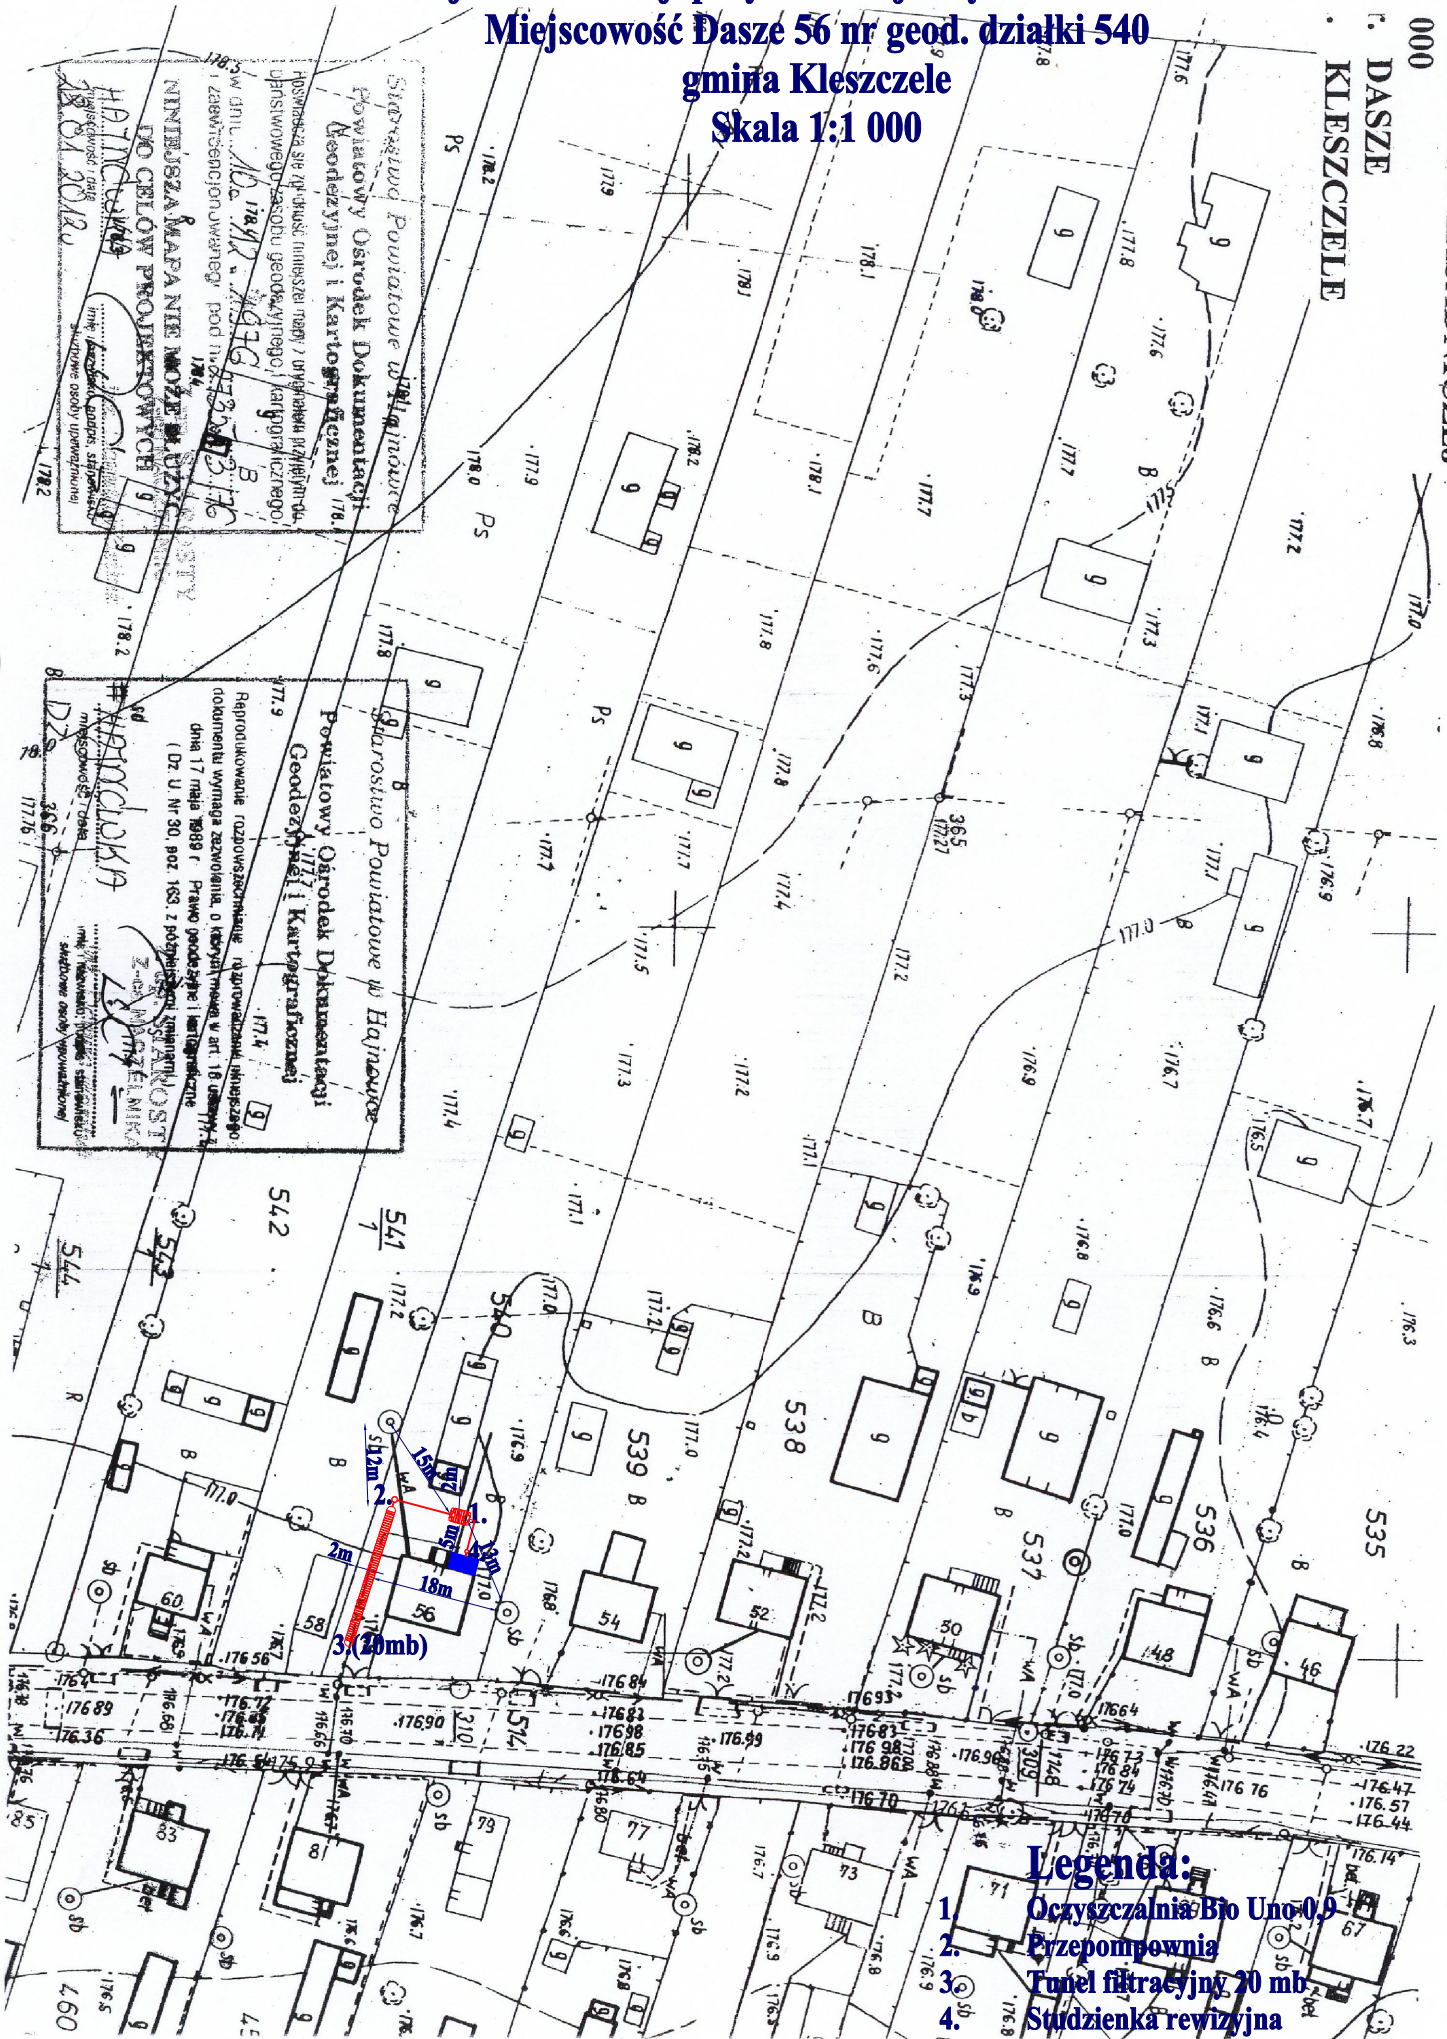

Legenda:

-
1. Oczyszczalnia Bio Uno 0,9
2. Przepompownia
3. Tunel filtracyjny 20 mb
4. Studzienka rewizyjna