


# - Projekt lokalizacji przydomowej oczyszczalni ścieków -

Miejscowość Dasze 71 nr geod. 453

gmina Kleszczele

Skala 1:1 000

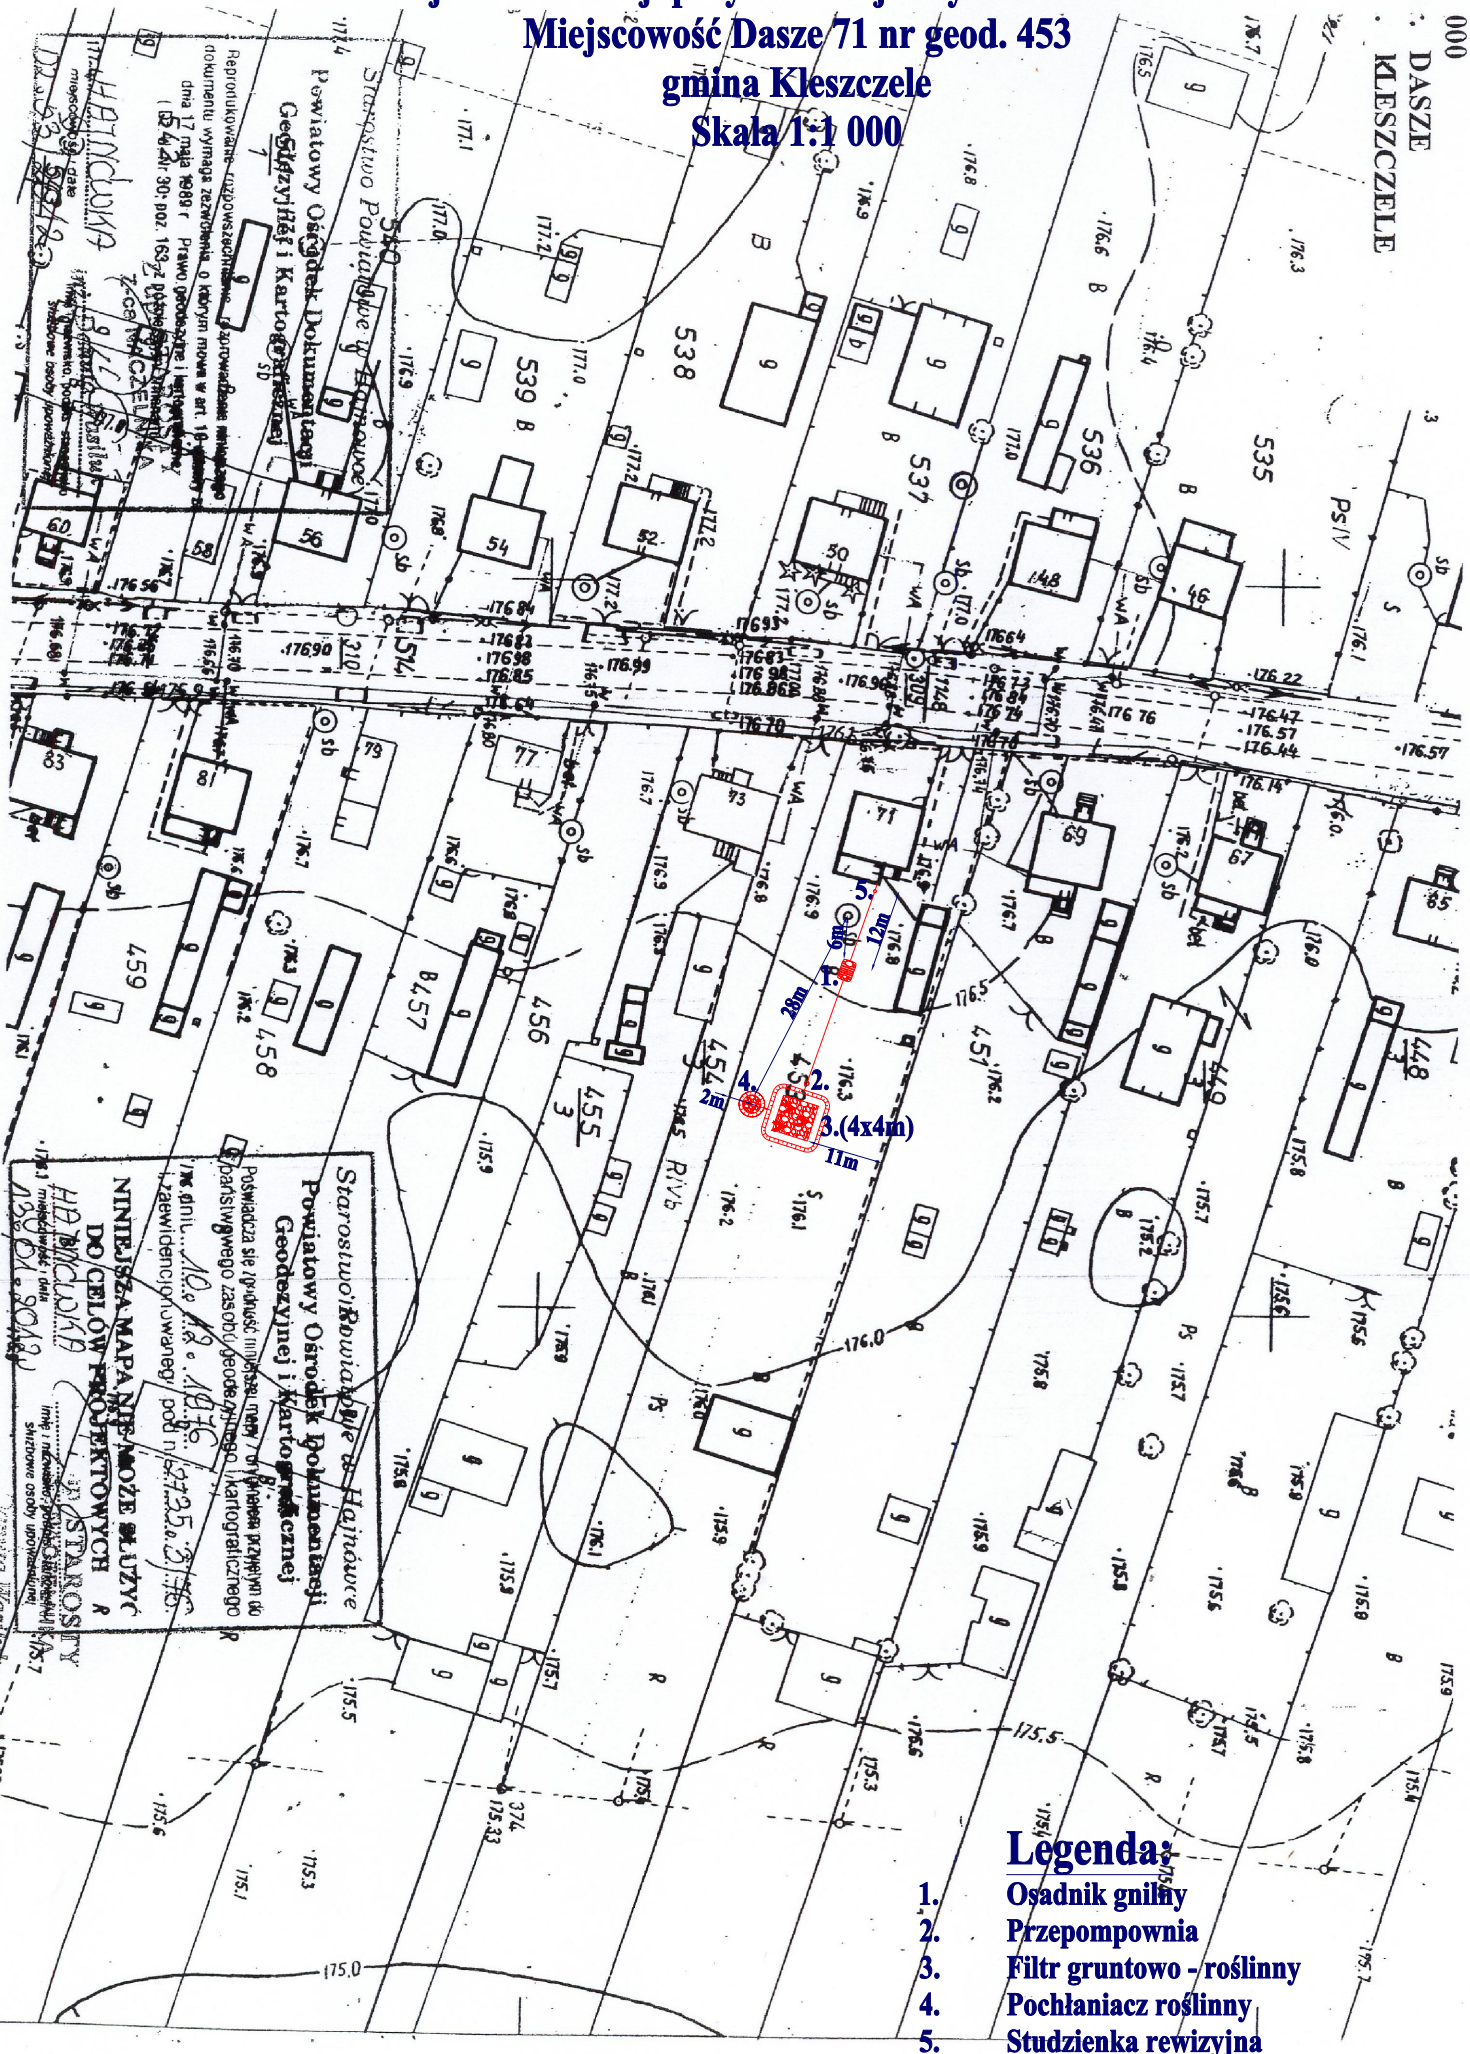

Starostwo Powiatowe w Hajnówce  
Powiatowy Ośrodek Dokumentacji  
Geodezyjnej i Kartograficznej  
Niniejsza mapa nie może służyć  
do celów projektowych  
HB INCUDAB  
15.01.2019