

- Projekt lokalizacji przydomowej oczyszczalni ścieków -

KOPIA MAPY ZASADNICZEJ

1:1000

obr. POGREBY

gm. KLESZCZELE

Miejscowość Pogreby 4 działka nr 185

gmina Kleszczele

Skala 1:1 000

Starostwo Powiatowe w Hajnówce

Powiatowy Ośrodek Dokumentacji
Geodezyjnej i Kartograficznej

Posiadać się zgodzić niniejszej mapy / oryginału przysięgi na
państwowego zasobu geodezyjnego i kartograficznego


w dniu 3.06.1986
i zaewidencjonowanej pod nr 26.19.36/86

NINIEJSZA MAPA NIE MOŻE SŁUżyć
DO CELÓW PROJEKTOWYCH

HAINCOWKA

18.01.2012

inny i niezgodny, podpis, stempel
służbowe osoby odpowiedzialnej

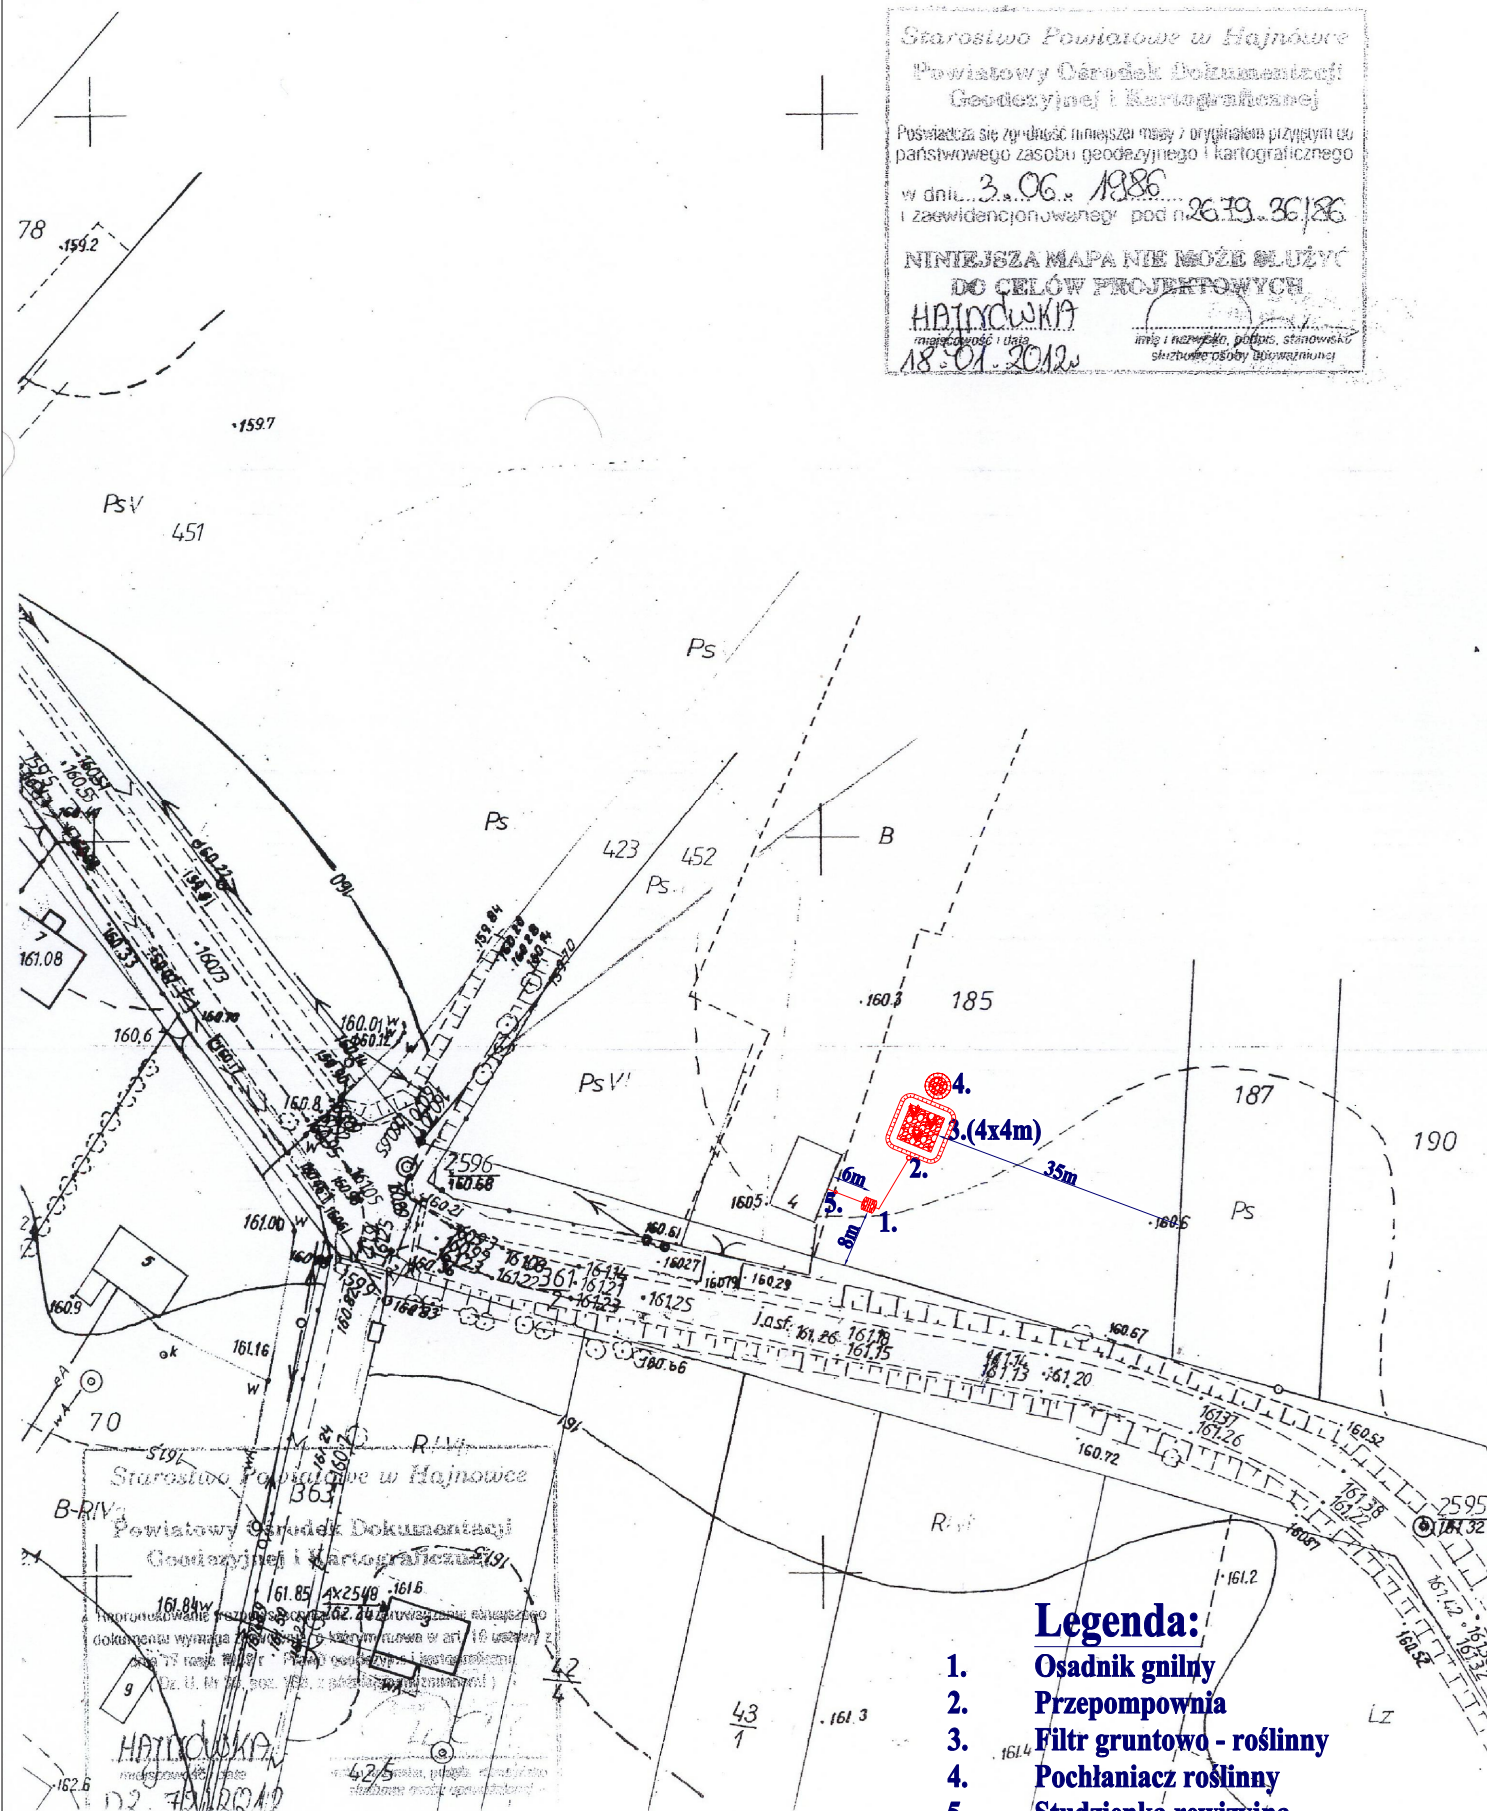

Legenda:

1. Osadnik gnilny
2. Przepompownia
3. Filtr gruntowy - roślinny
4. Pochłaniacz roślinny
5. Studzienka rewizyjna