


**- Projekt lokalizacji przydomowej oczyszczalni ścieków -  
Miejscowość Saki 55 działka nr 50/1  
gmina Kleszczele  
Skala 1:1 000**

**KOPIA MAPY ZASADNICZEJ  
:1000  
br. SAKI  
m. KLESZCZELE**

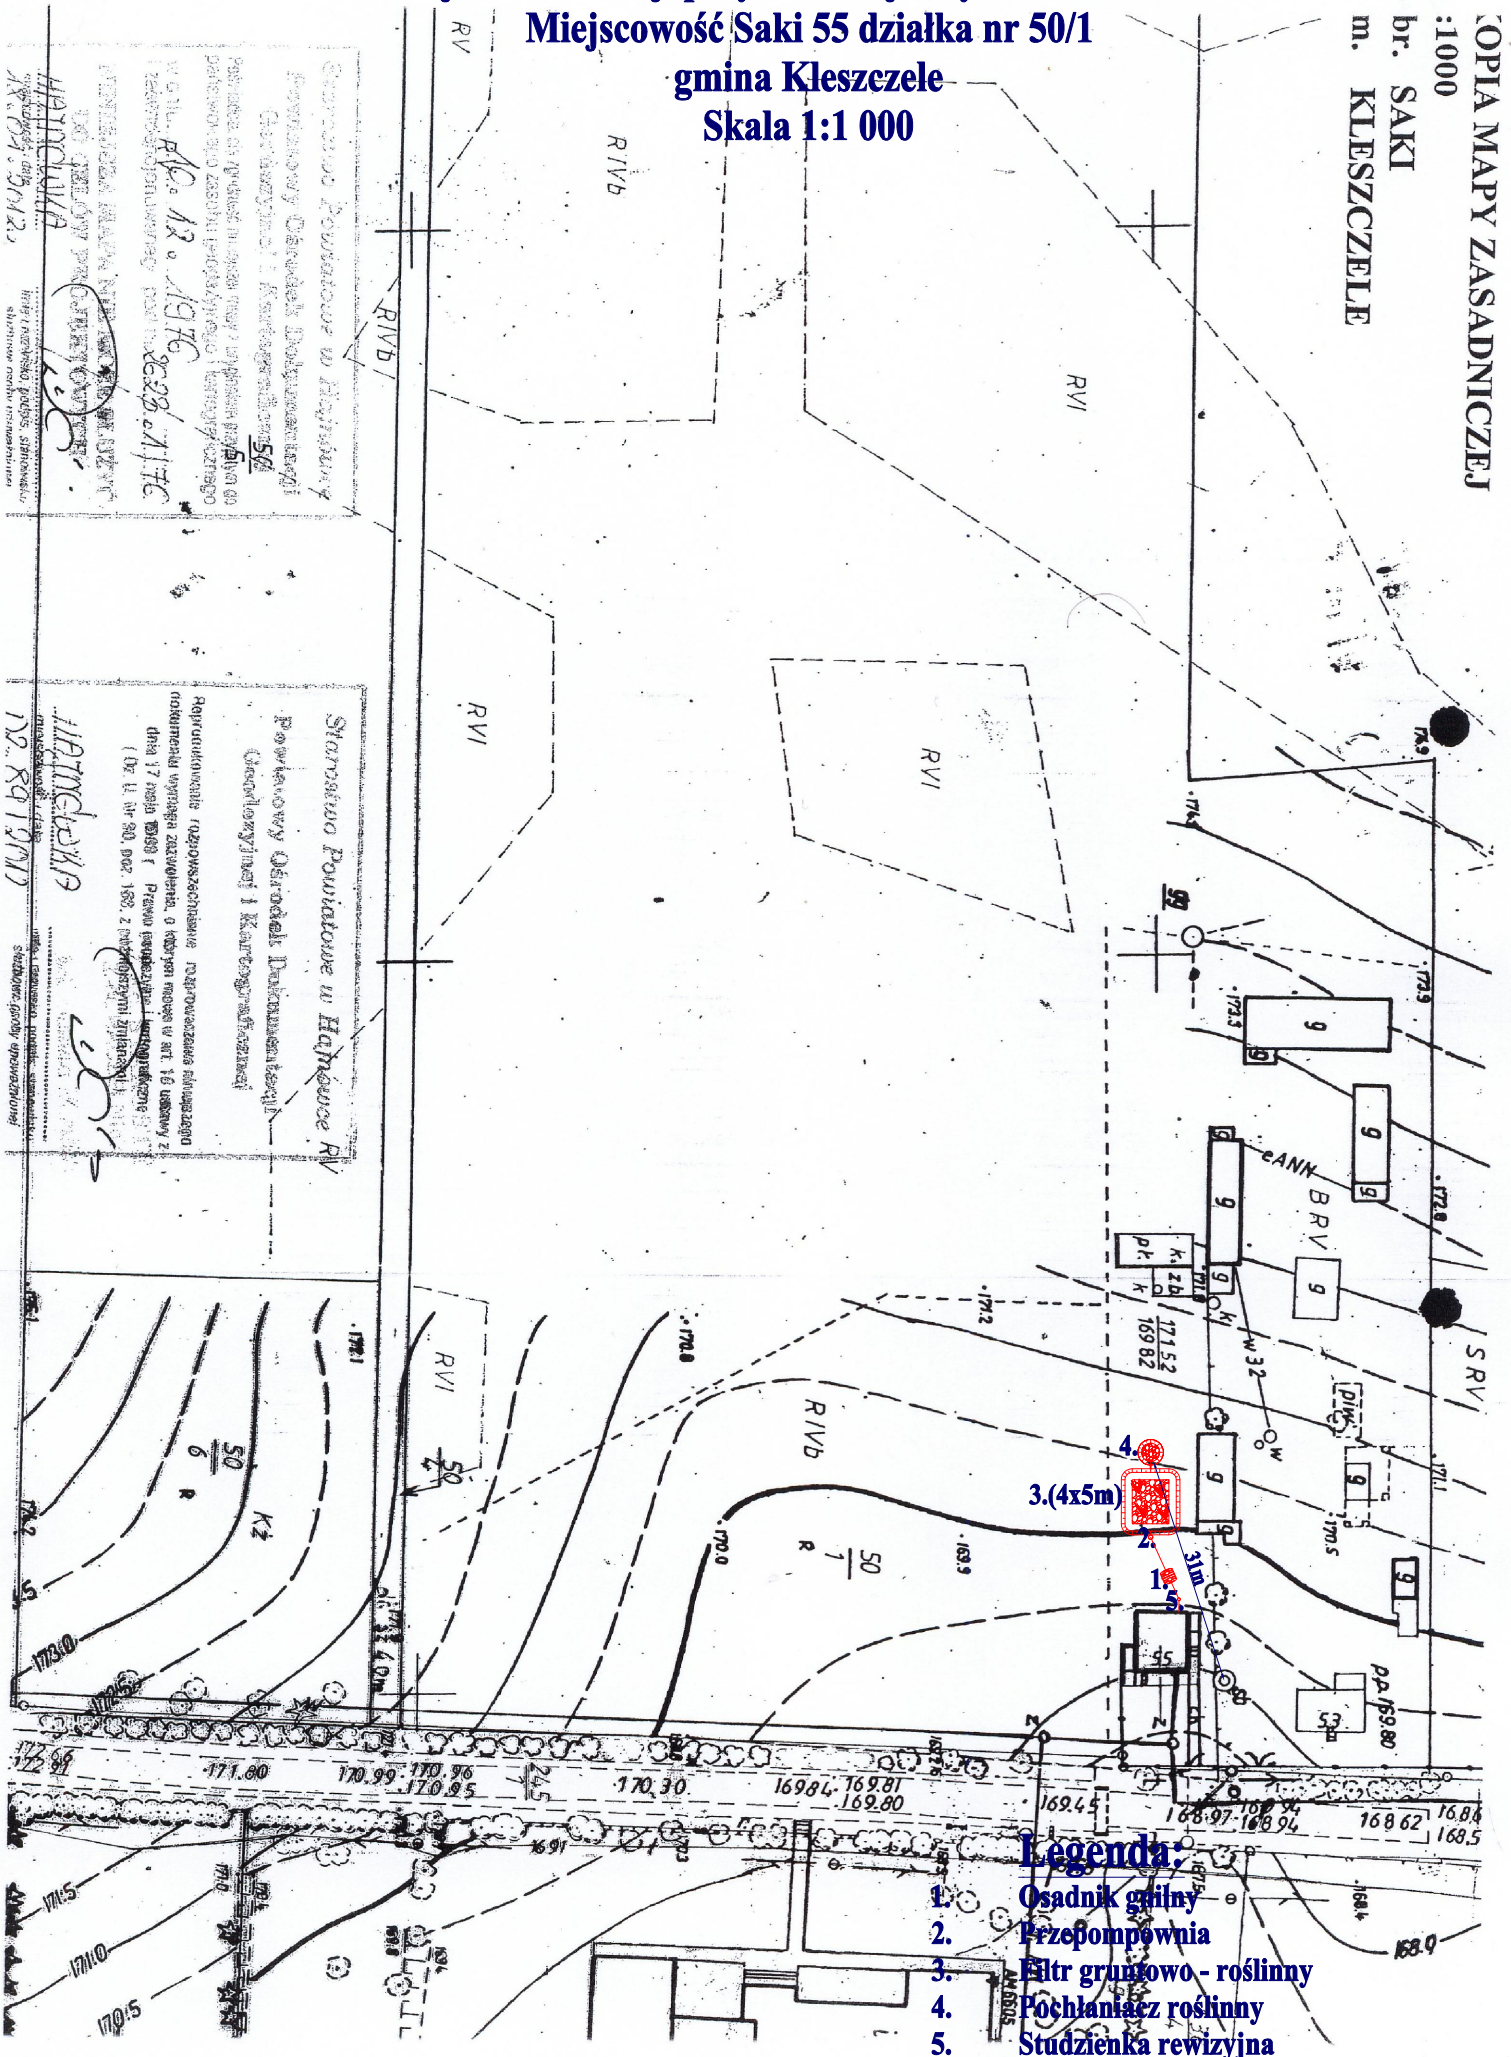

- Legenda:**
1. Osadnik glinny
  2. Przepompownia
  3. Filtr grunto-roślinny
  4. Pochłaniacz roślinny
  5. Studzienka rewizyjna