


- Projekt lokalizacji przydomowej oczyszczalni ścieków -

Miejscowość Saki 40 działka nr 56/3

gmina Kleszczele

Skala 1:1 000

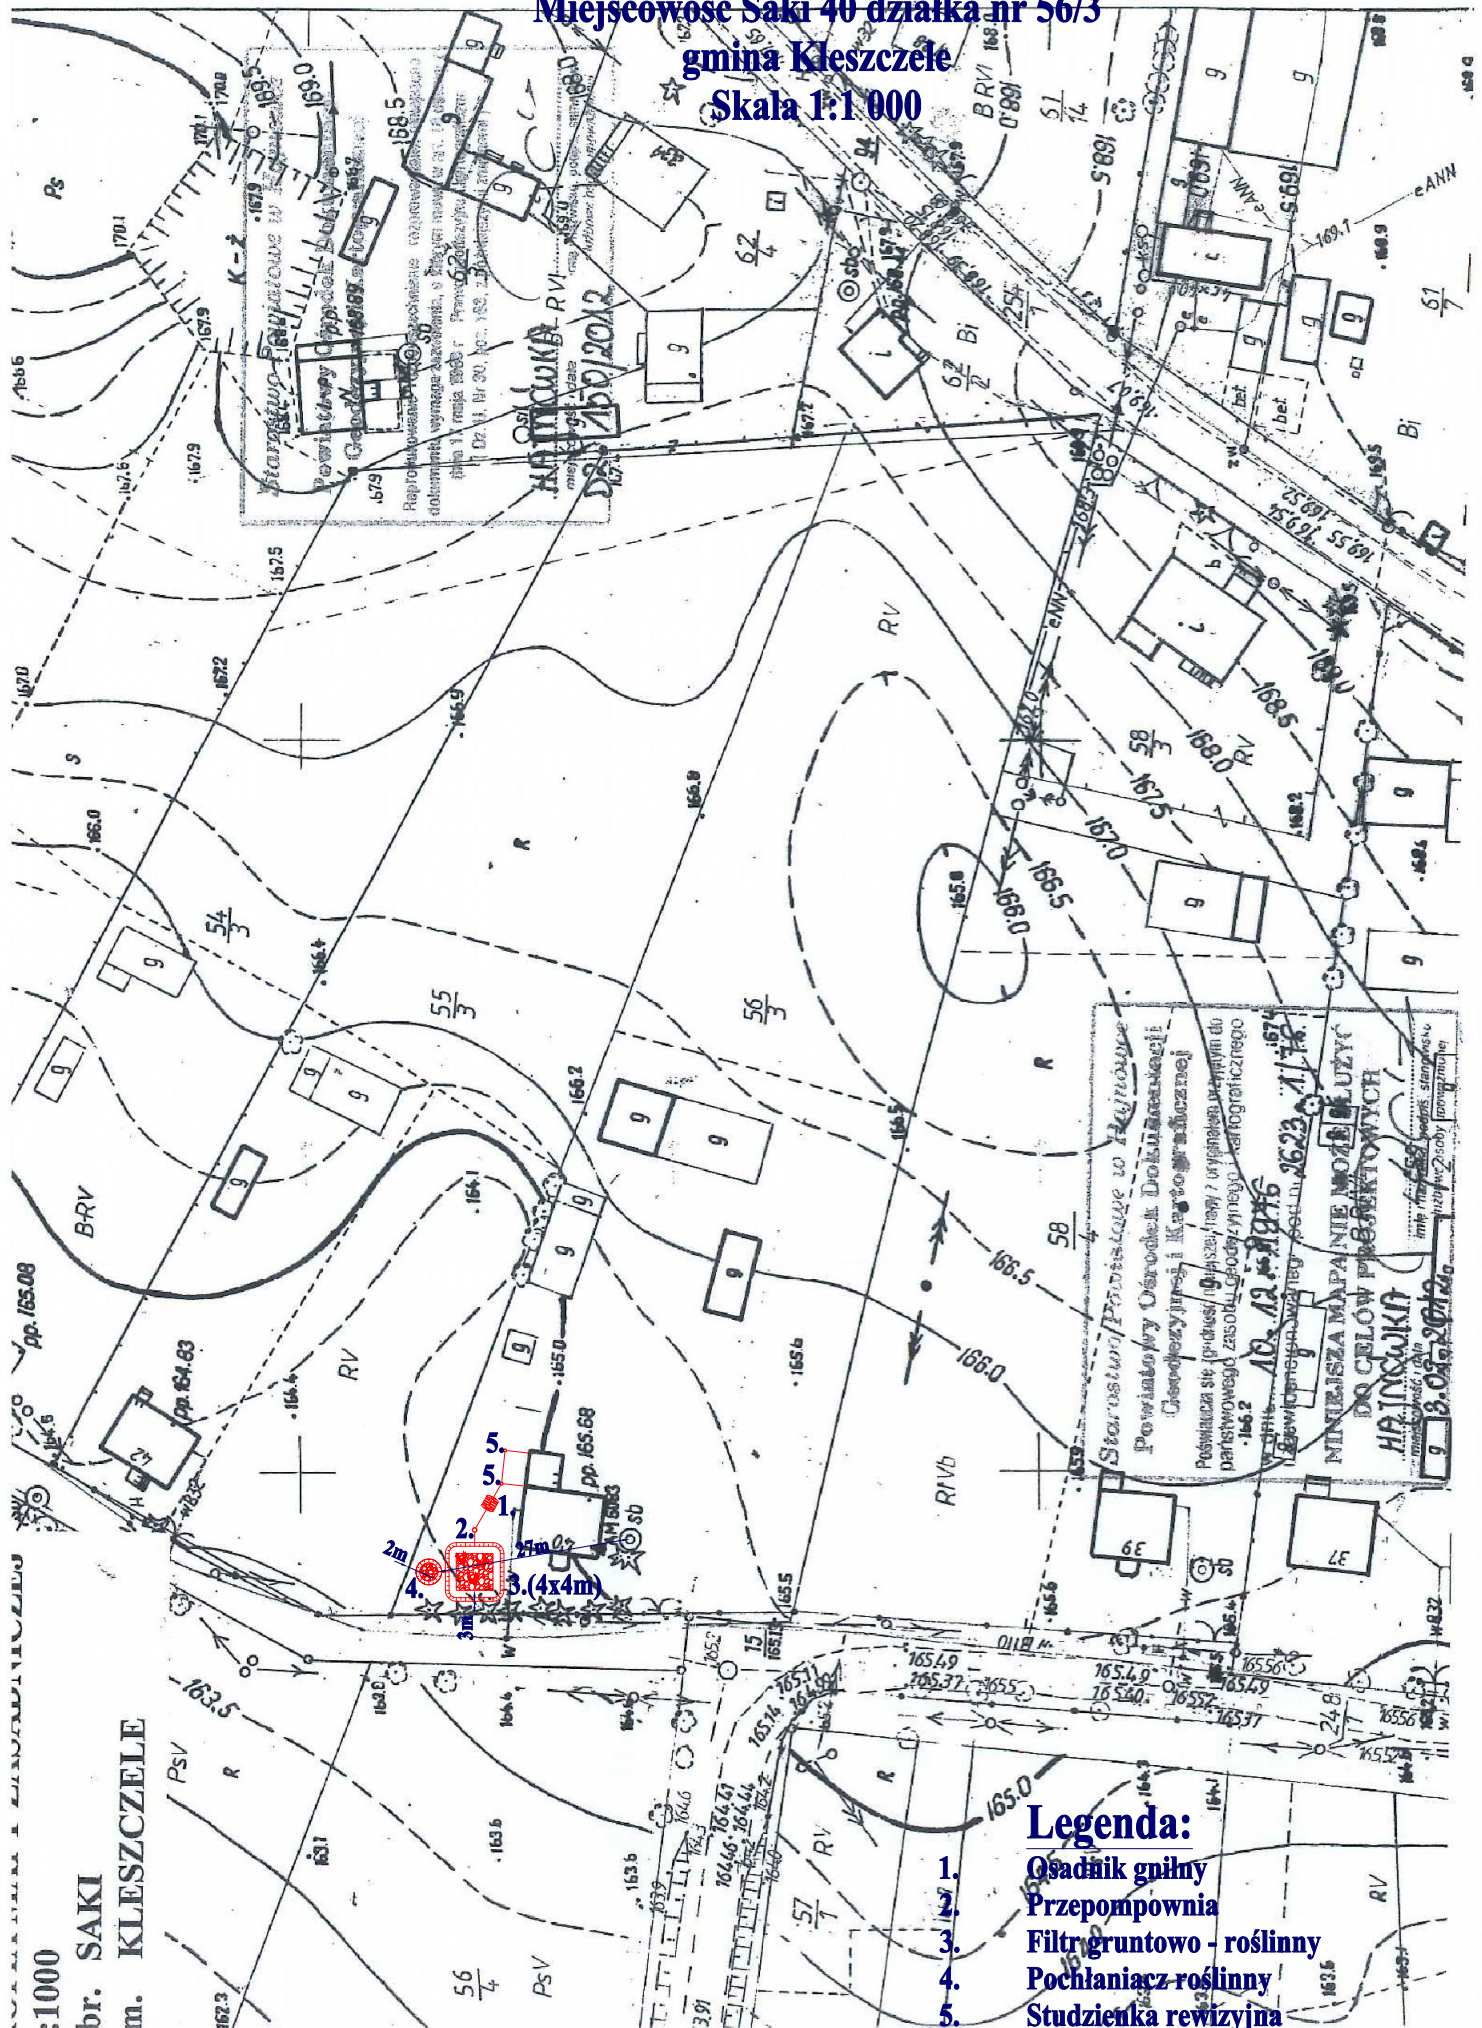

:1000

br. SAKI

m. KLESZCZELE