

- Projekt lokalizacji przydomowej oczyszczalni ścieków -

Miejscowość Saki 33 działka nr 62/4

gmina Kleszczele


Skala 1:1 000

KOPIA MAPY ZASADNICZEJ

1:1000

obr. SAKI

gm. KLESZCZELE

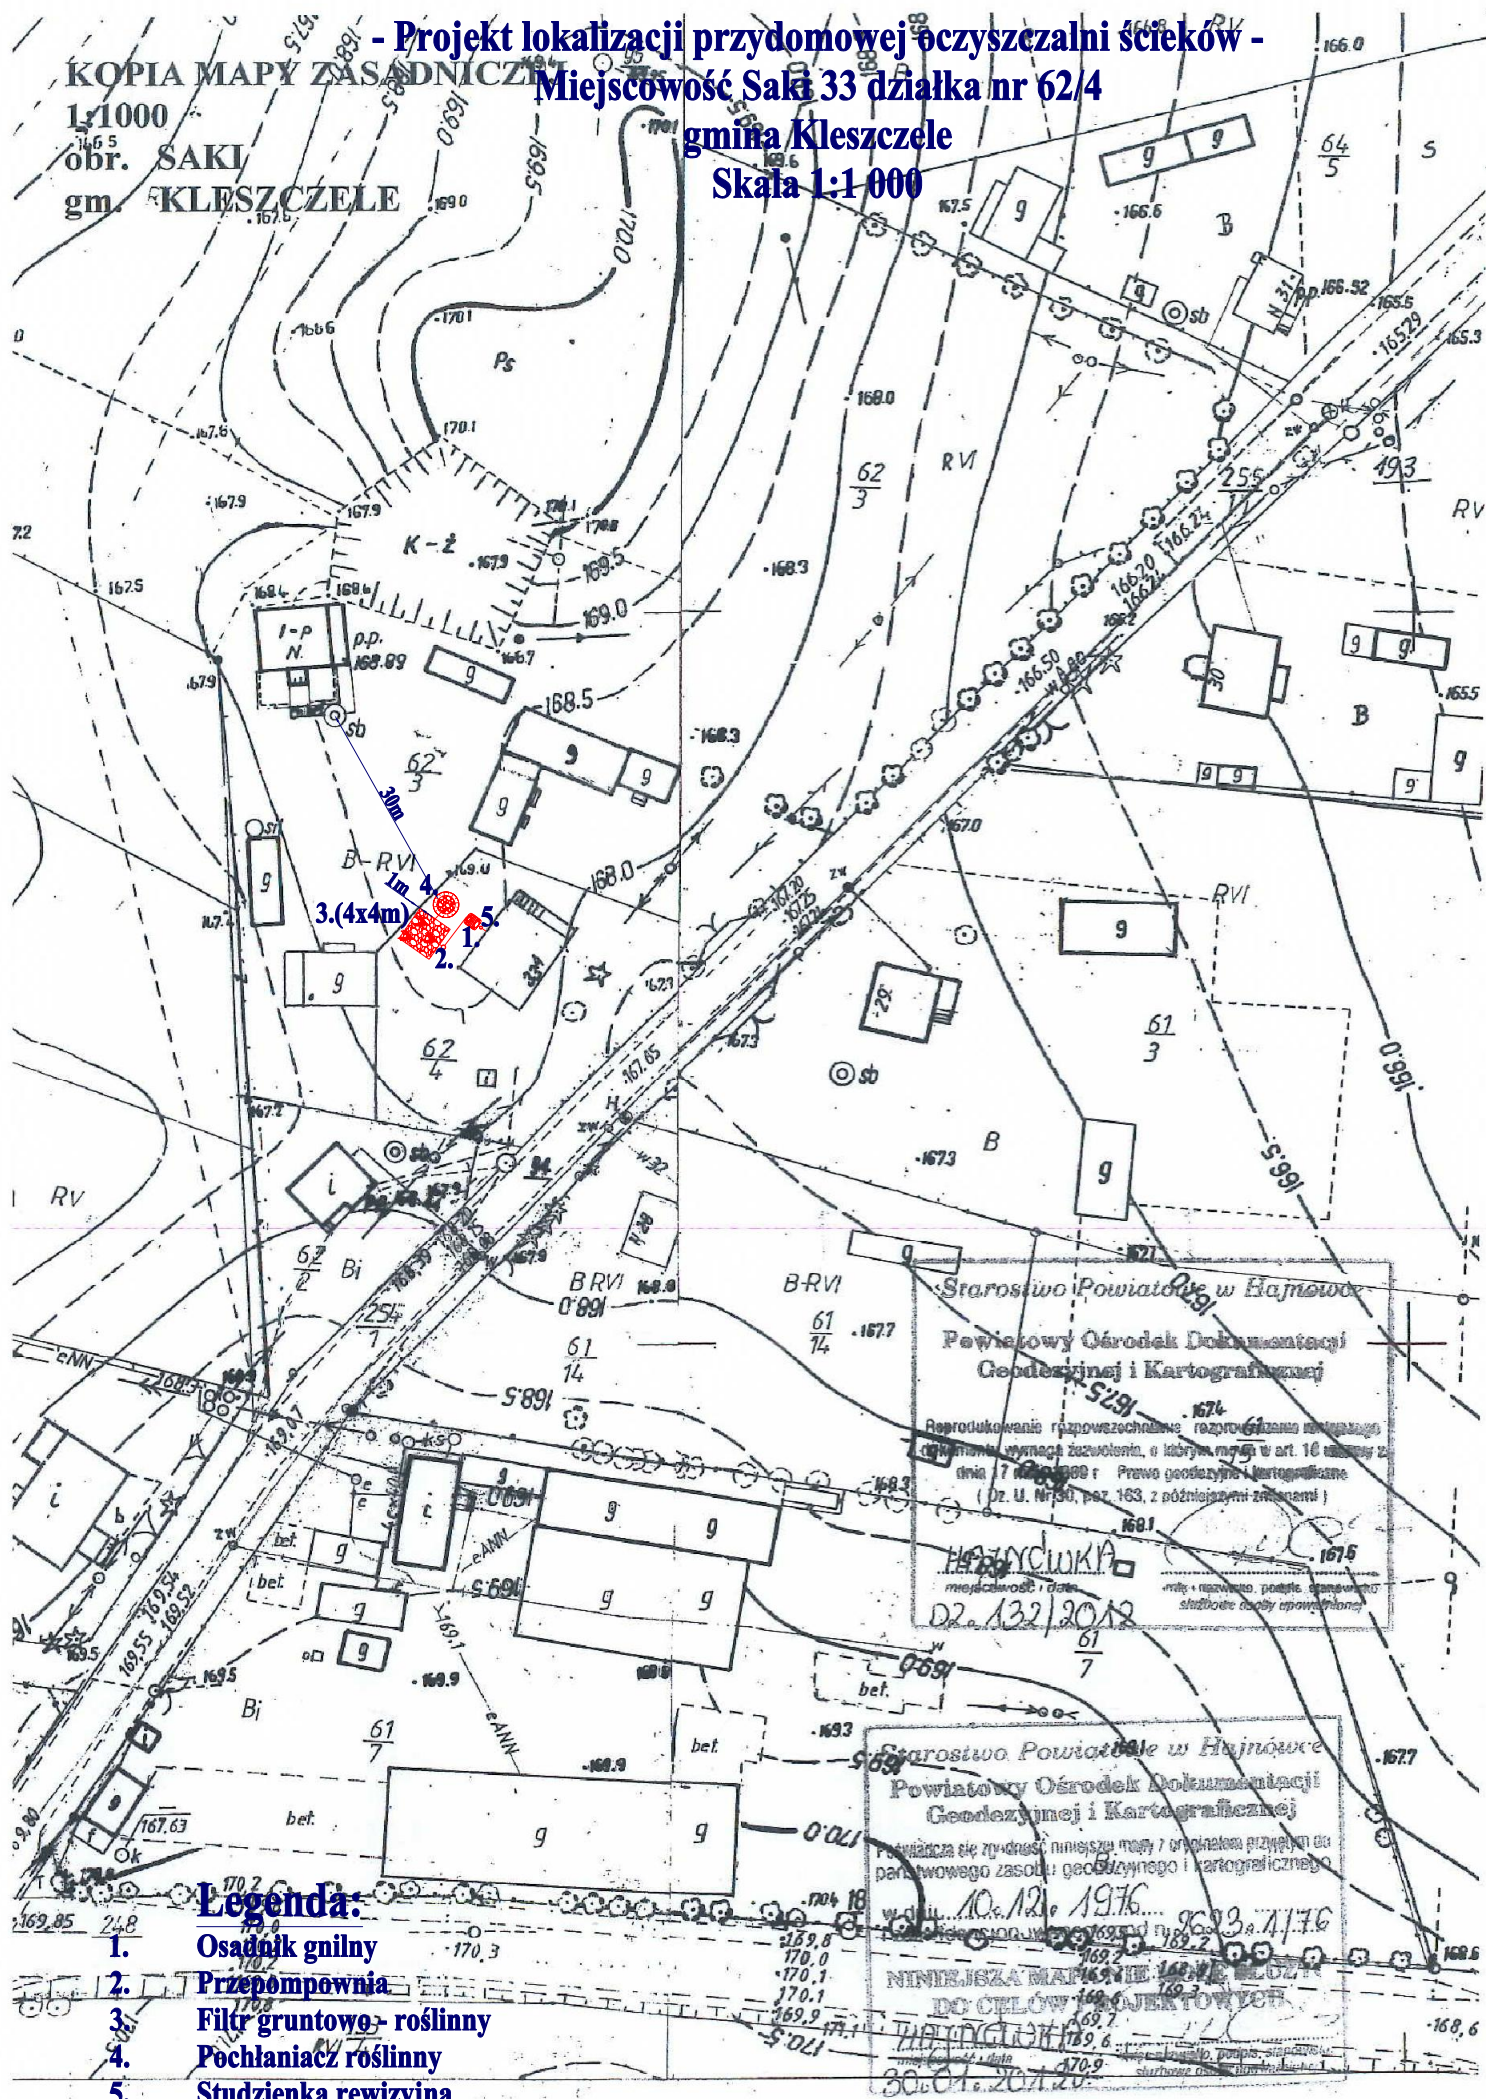

Legenda:

1. Osadnik gnilny
2. Przepompownia
3. Filtr gruntowy - roślinny
4. Pochłaniacz roślinny
5. Studzienka rewizyjna

Starostwo Powiatowe w Hajnowce
Powiatowy Ośrodek Dokumentacji
Geodezyjnej i Kartograficznej

Reprodukcja rozpowszechnienie rozpowszechnienie
dokumentacji wymaga zezwolenia, o którym mowa w art. 16 ustawy z
dnia 7 maja 1989 r. Prawo geodezyjne i kartograficzne
(Dz. U. Nr 30, poz. 163, z późniejszymi zmianami)

Hajnowka
miejscowość i data
Dz. 132/2012

Starostwo Powiatowe w Hajnowce
Powiatowy Ośrodek Dokumentacji
Geodezyjnej i Kartograficznej

Przyłącza się zrywności niniejszej mapy / oryginał przyniesiony do
państwowego zasobu geodezyjnego i kartograficznego

w dniu 10.12.1976 r. 10.12.1976

NINIEJSZA MAPA JEST
DO CEŁÓW KARTOGRAFIK

WYKONANA W DNIU 10.12.1976 r.

WYKONANA W DNIU 10.12.1976 r.

WYKONANA W DNIU 10.12.1976 r.