


**Projekt lokalizacji przydomowej oczyszczalni ścieków -
Miejscowość Suchowółce 2a nr geod. działki 1288
gmina Kleszczele
Skala 1:1 000**

KOPIA MAPY ZASADNICZEJ
1:1000 1772
obr. SUCHOWOLCE
gm. KLESZCZELE

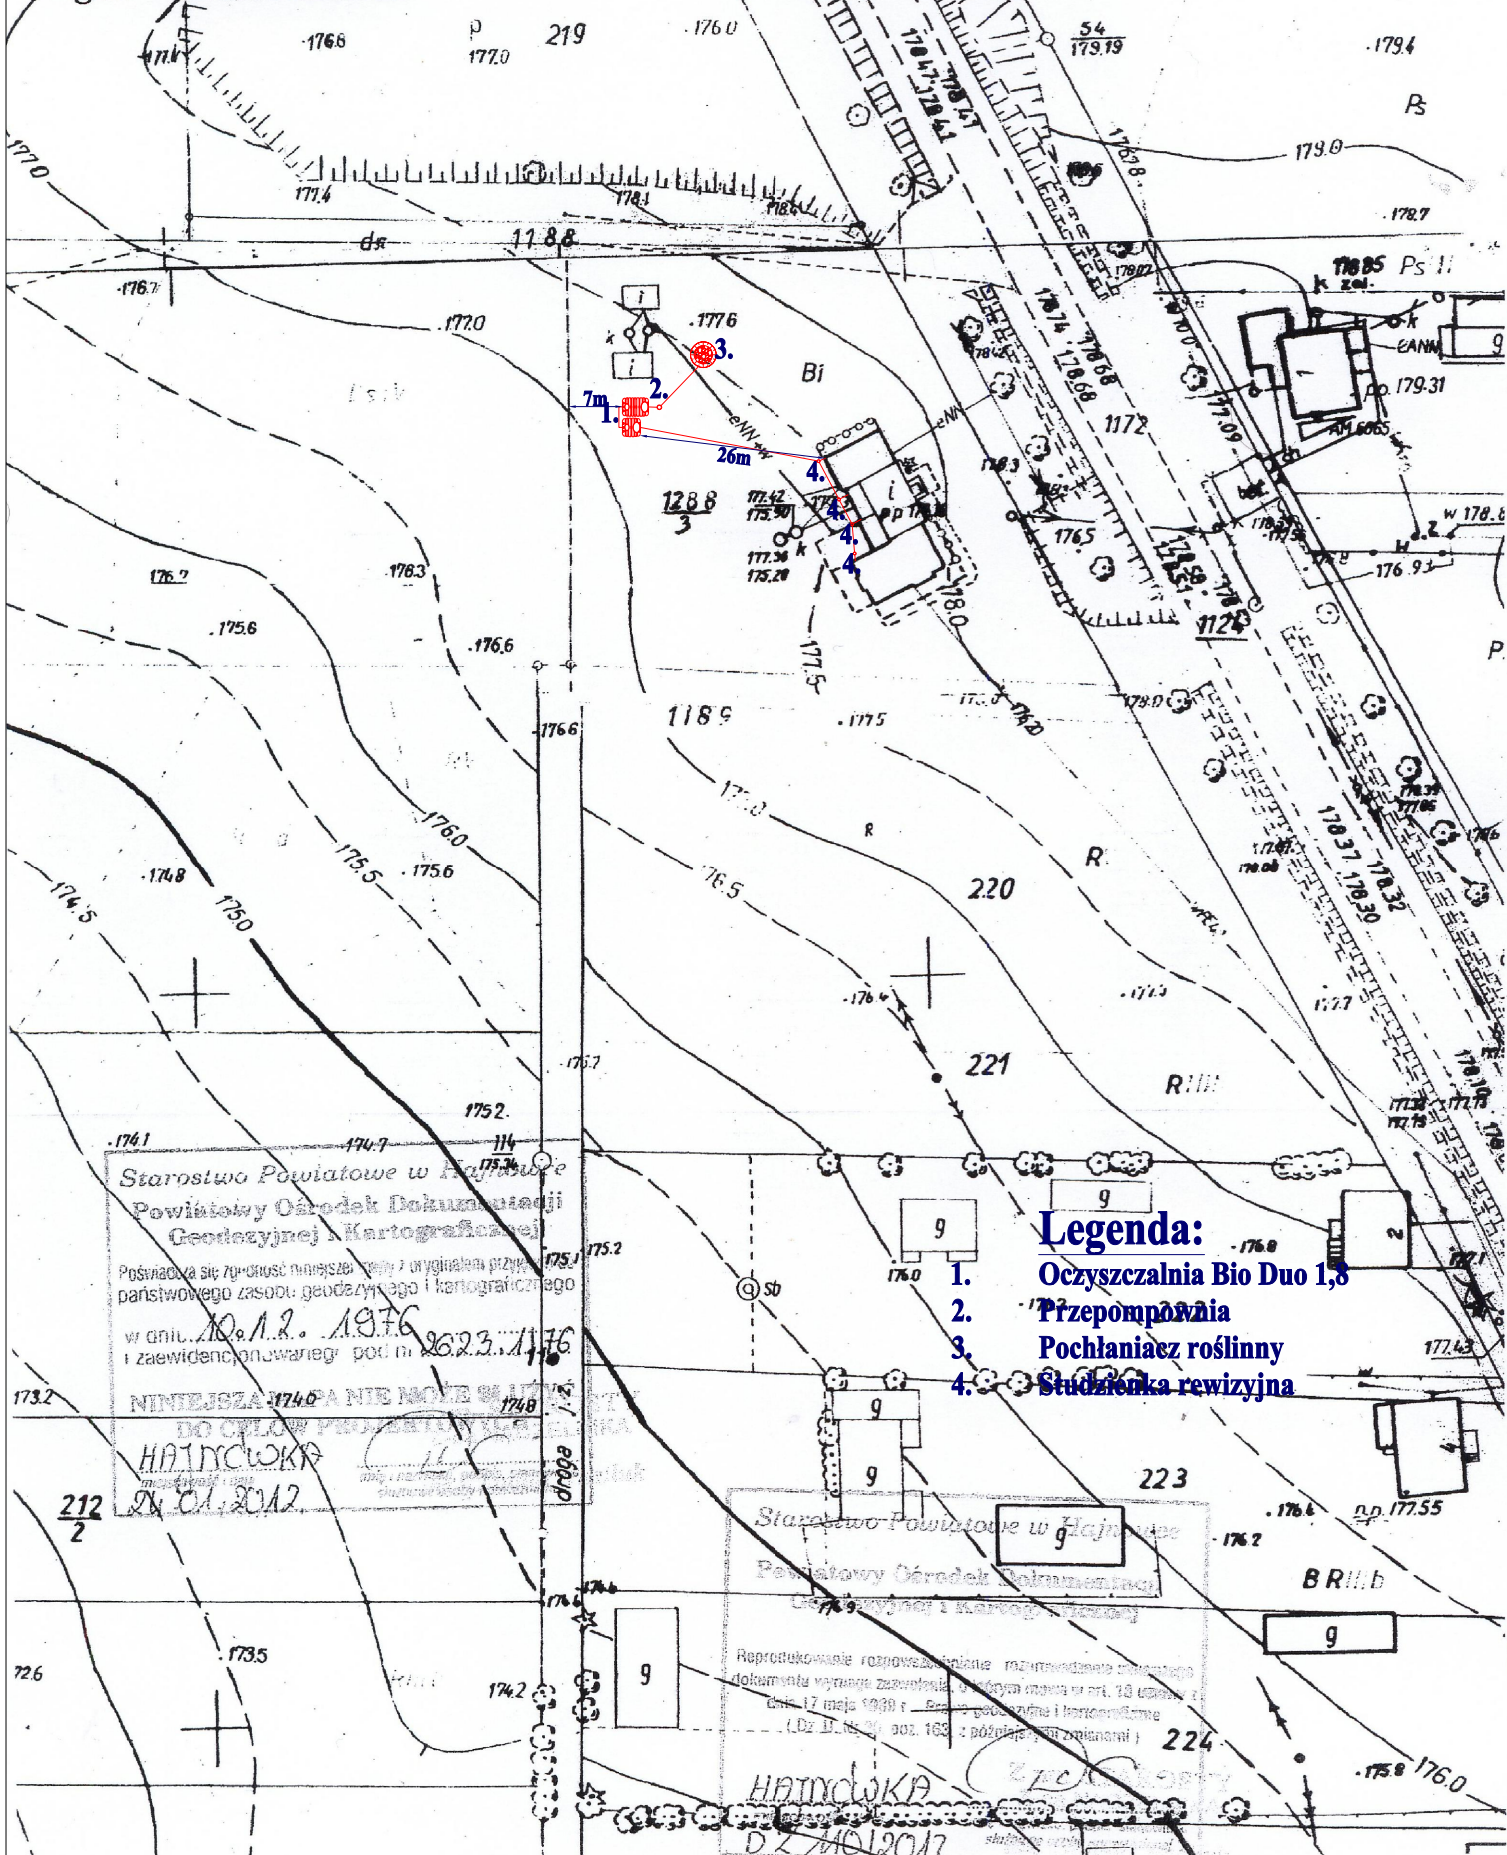

- Legenda:**
1. Oczyszczalnia Bio Duo 1,8
 2. Przepompownia
 3. Pochłaniacz roślinny
 4. Studzienka rewizyjna

Starostwo Powiatowe w Hajnówce
Powiatowy Ośrodek Dokumentacji
Geodezyjnej i Kartograficznej
Posiadać się może niniejszy plan z oryginałem przy
państwowego zasobu geodezyjnego i kartograficznego
w dniu 10.1.2012 r. 1976
i zaewidencjonowanie pod nr 26.23.1176

NINIEJSZA KARTA NIE MOŻE SŁUżyć
DO CELÓW PROJEKTOWYCH
HAINCOWKA
26.01.2012

Starostwo Powiatowe w Hajnówce
Powiatowy Ośrodek Dokumentacji
Geodezyjnej i Kartograficznej
Reprodukcja rozpowszechnienie materiałów dokumentacyjnych
dokumentu wymaga zezwolenia właściwego organu w art. 18 ustawy z
dnia 17 maja 1998 r. - Prawo geodezyjne i kartograficzne
(Dz. U. nr 20, poz. 163 z późn. zmianami)
HAINCOWKA
26.01.2012