

KOPIA MAPY ZASADNICZEJ

1:1000

obr. SUCHOWOLCE


gm. KLESZCZELE

- Projekt lokalizacji przydomowej oczyszczalni ścieków -

Miejscowość Suchowolce 7 działka nr 690

gmina Kleszczele

Skala 1:1 000

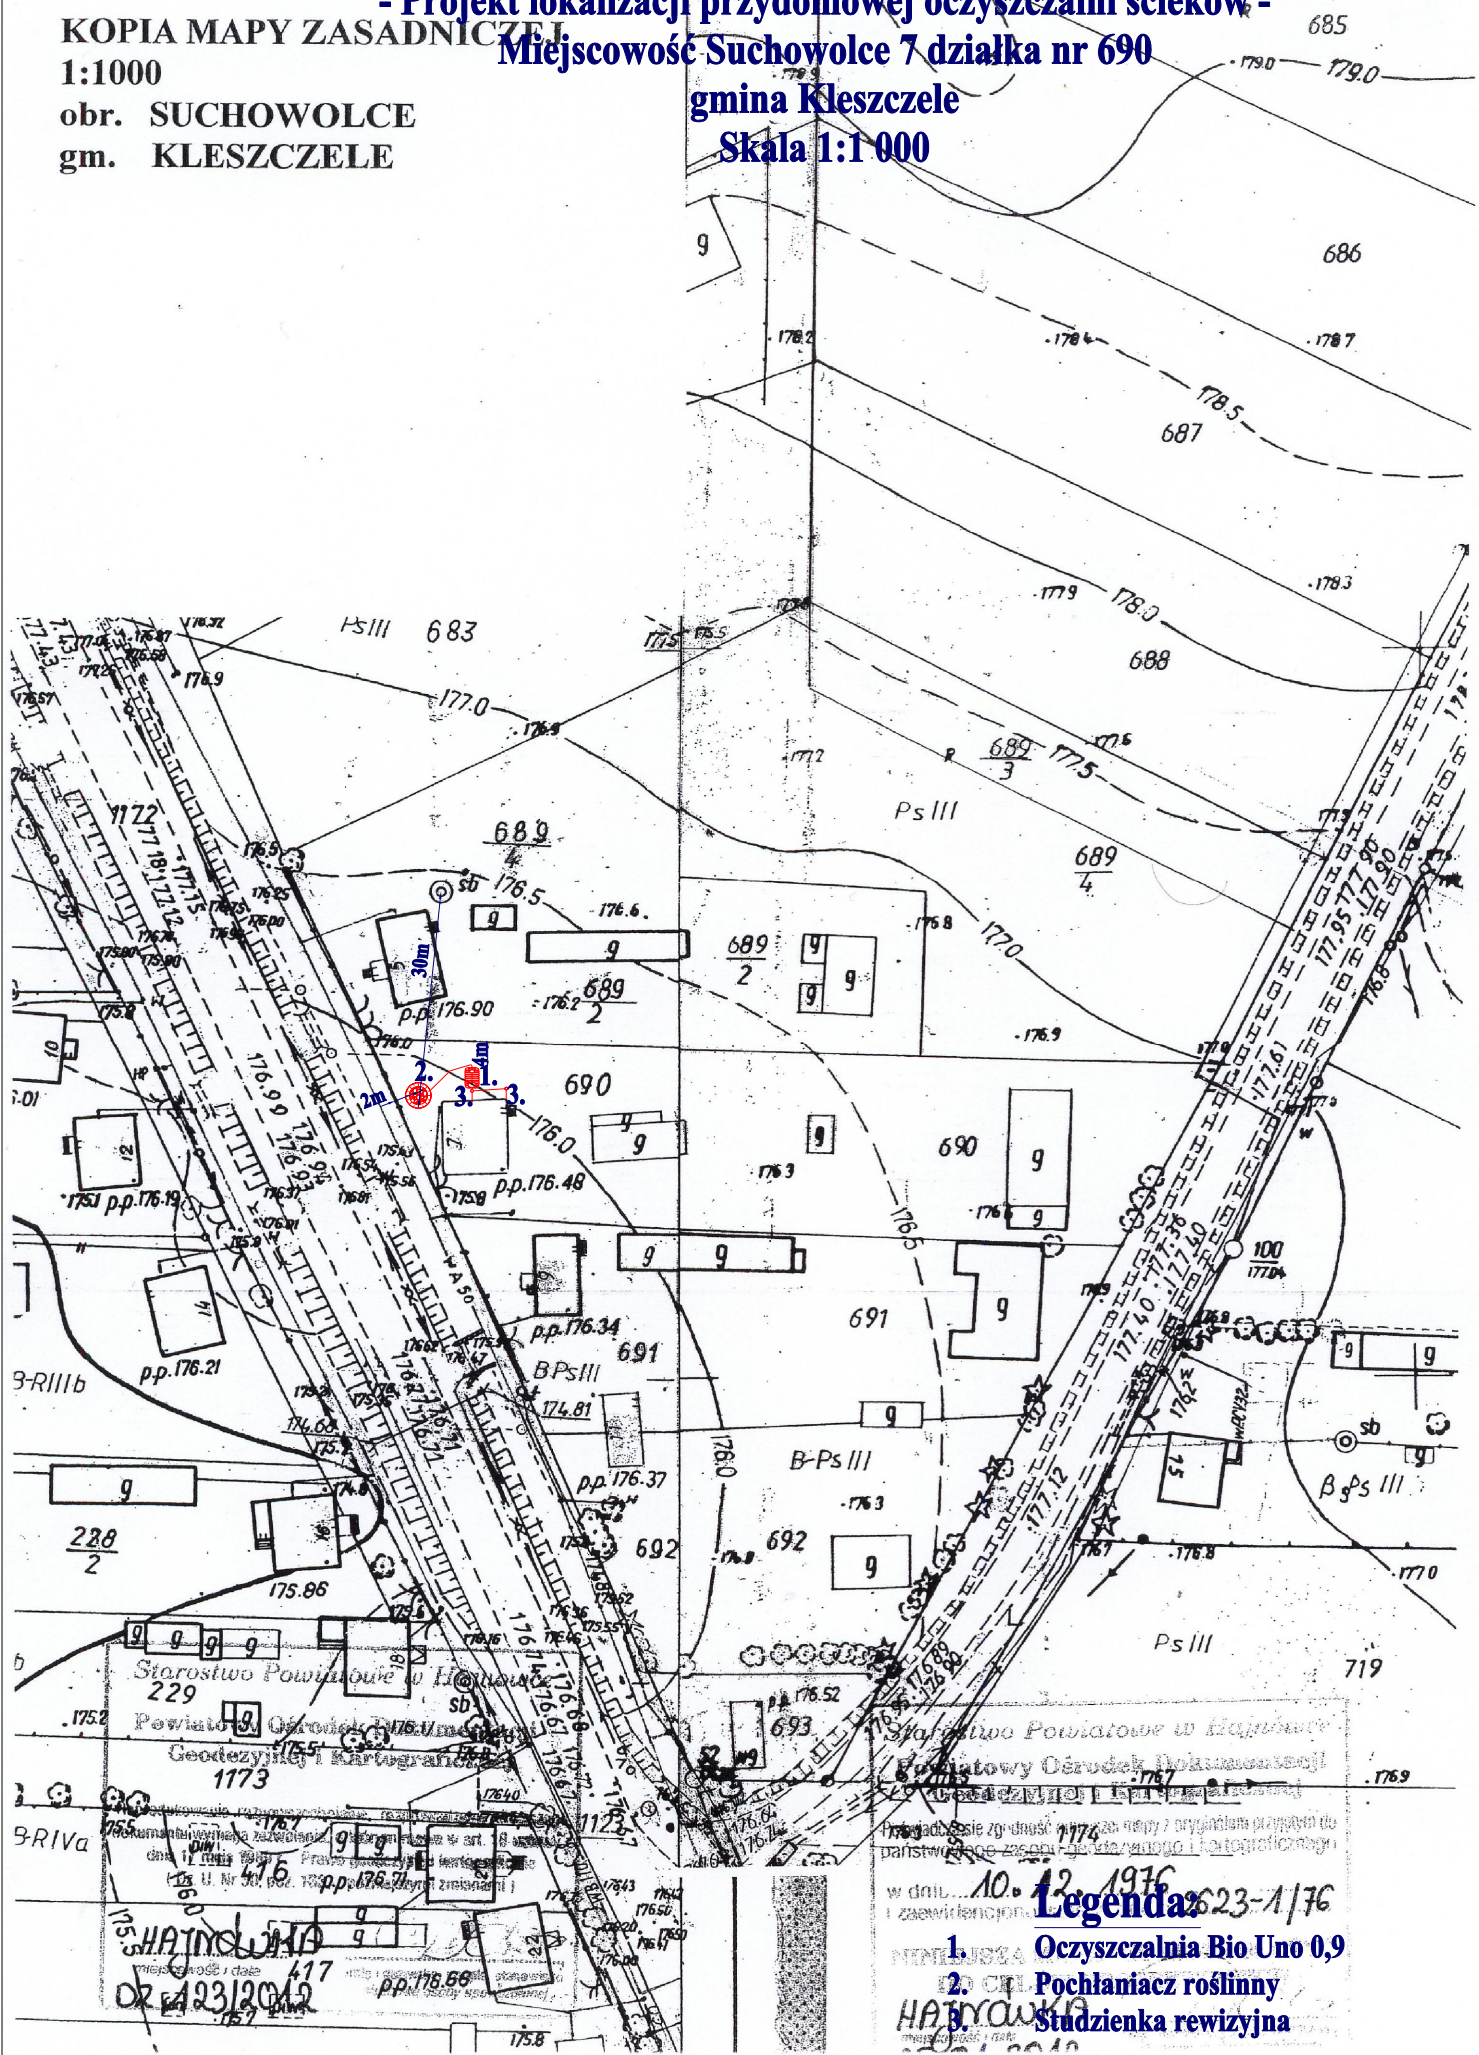

Projektant: 10.12.1976 623-1/76

Legenda:

1. Oczyszczalnia Bio Uno 0,9
2. Pochłaniacz roślinny
3. Studzienka rewizyjna

HATYŃSKA