

- Projekt lokalizacji przydomowej oczyszczalni ścieków -

KOPIA MAPY ZASADNICZEJ

Miejscowość Toporki


nr geod. działki 1126

1:1000

obr. TOPORKI
gm. KLESZCZELE

gmina Kleszczele

Skala 1:1 000

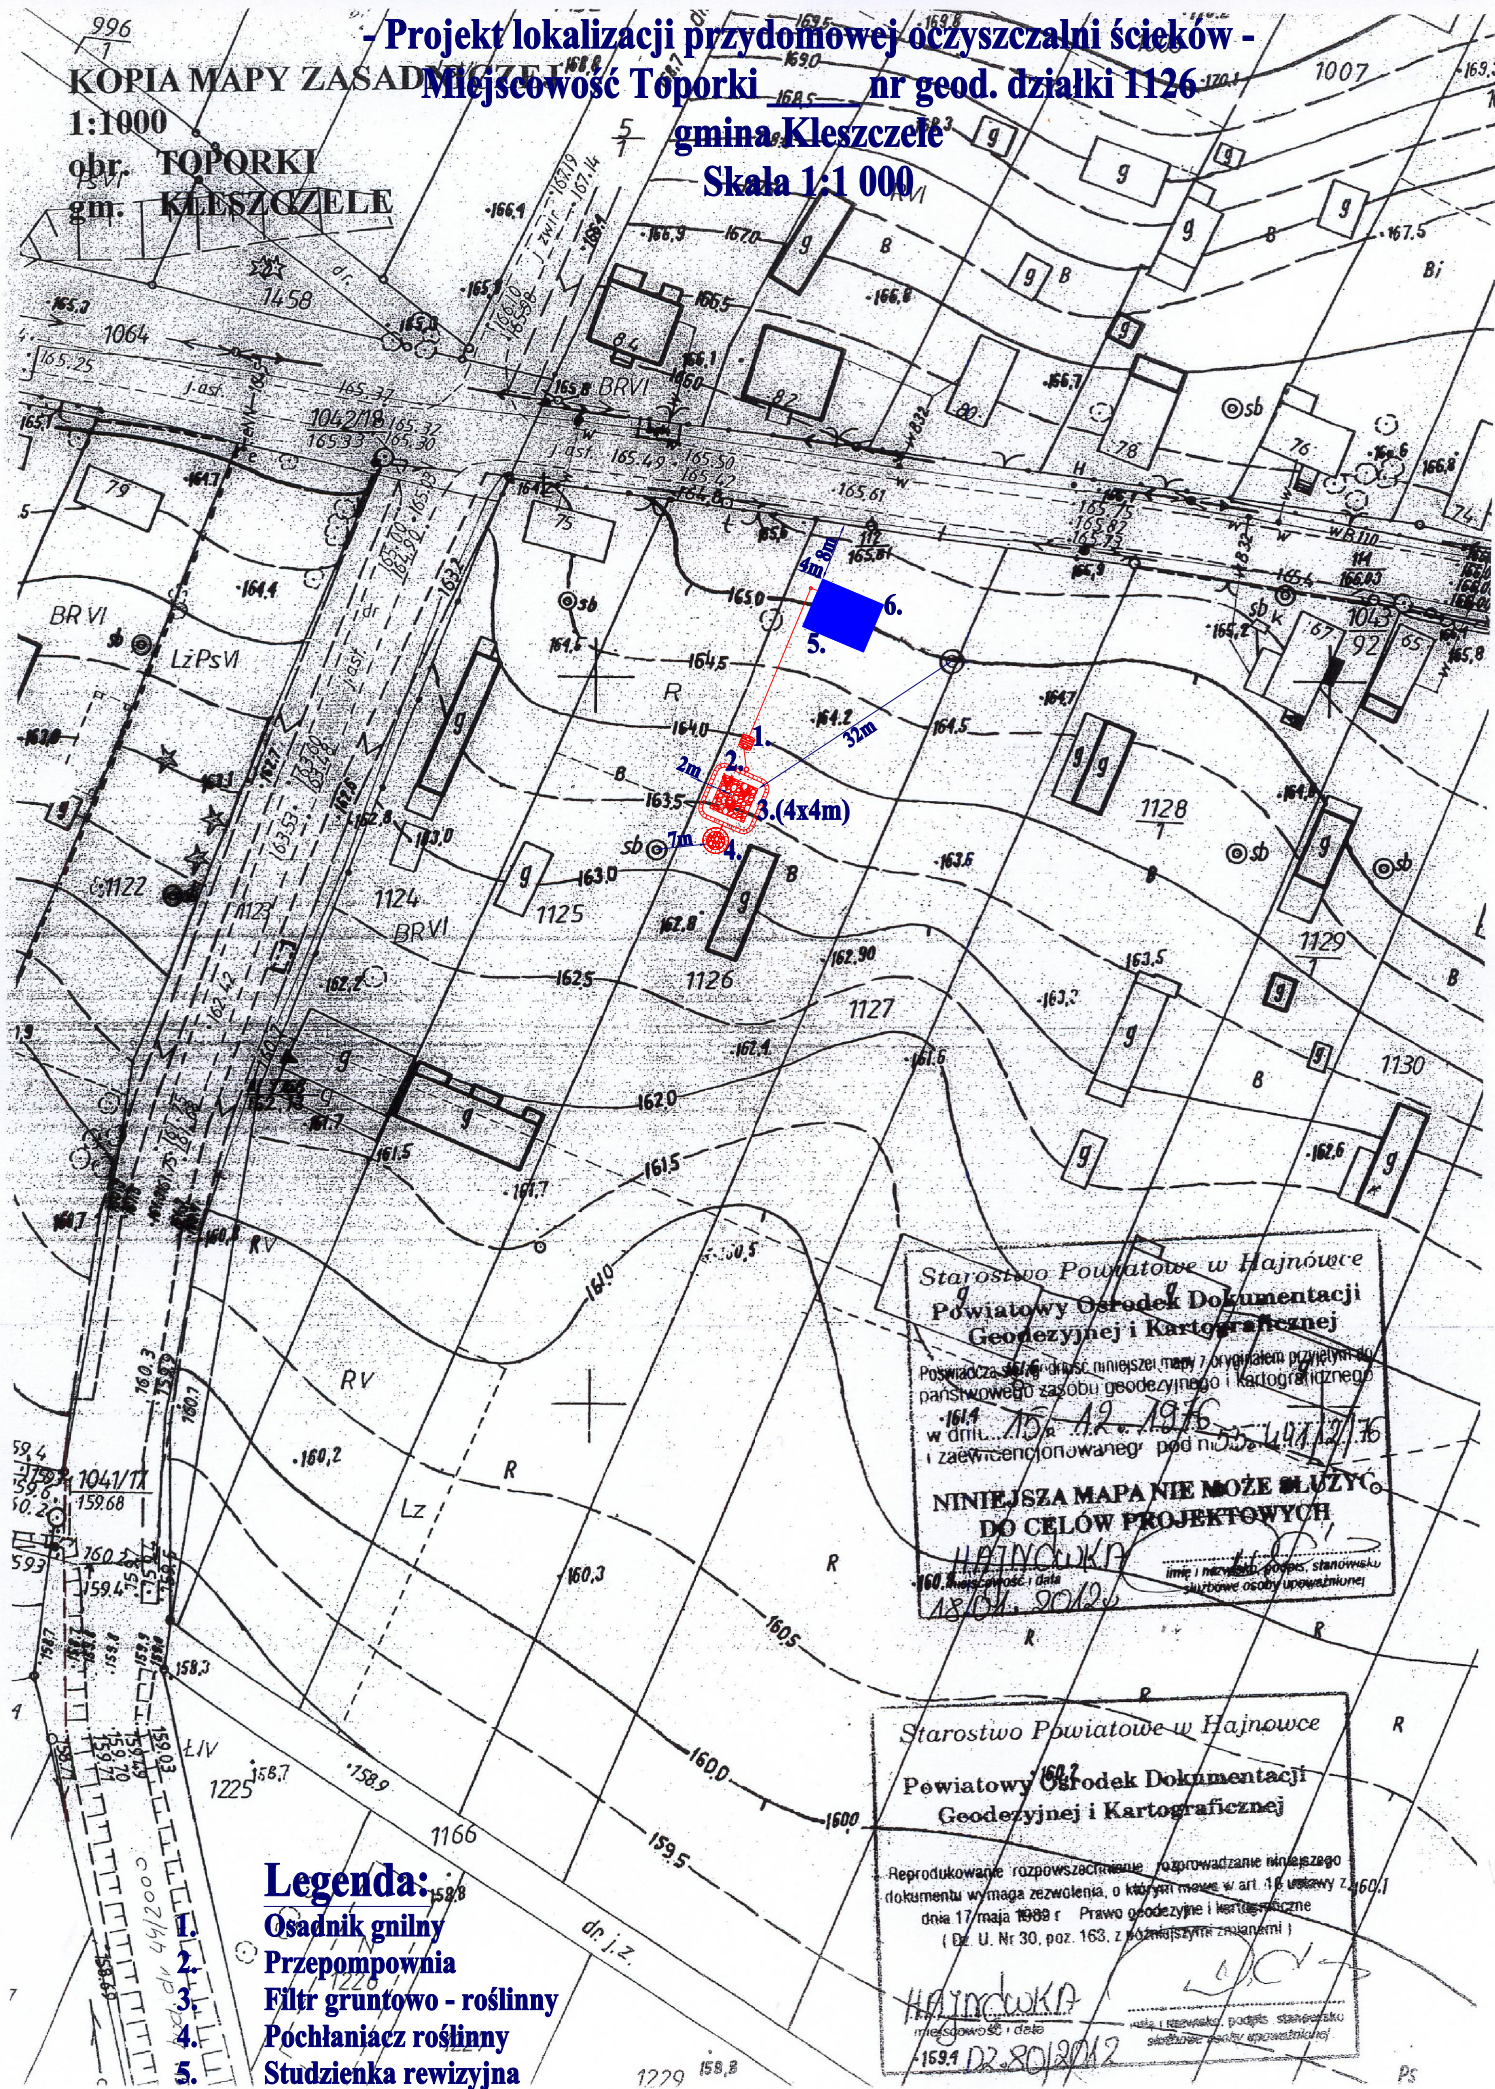

Starostwo Powiatowe w Hajnowce
Powiatowy Ośrodek Dokumentacji
Geodezyjnej i Kartograficznej

Posiadać 1:1000 - drucik niniejszej mapy / oryginał przyjęty do
państwowego zasobu geodezyjnego i kartograficznego
w dniu 15.12.1976
i zaewidencjonowany pod nr 14712/76

**NINIEJSZA MAPA NIE MOŻE SŁUŻYĆ
DO CELÓW PROJEKTOWYCH**

Hajnowka
18/04.2012

Starostwo Powiatowe w Hajnowce
Powiatowy Ośrodek Dokumentacji
Geodezyjnej i Kartograficznej

Reprodukowanie, rozpowszechnianie, rozprowadzanie niniejszego
dokumentu wymaga zezwolenia, o którym mowa w art. 16 ustawy z
dnia 17 maja 1989 r. Prawo geodezyjne i kartograficzne
(Dz. U. Nr 30, poz. 163, z późniejszymi zmianami)

Hajnowka
15.04.2012

Legenda:

1. Osadnik gnilny
2. Przepompownia
3. Filtr gruntowo - roślinny
4. Pochłaniacz roślinny
5. Studzienka rewizyjna
6. Projektowany budynek mieszkalny / w trakcie budowy