

- Projekt lokalizacji przydomowej oczyszczalni ścieków -

KOPIA MAPY ZASADNICZEJ

1:1000


obr. TOPORKI

gm. KLESZCZELE

Miejscowość Toporki 25 nr geod. działki 1152

gmina Kleszczele

Skala 1:1 000

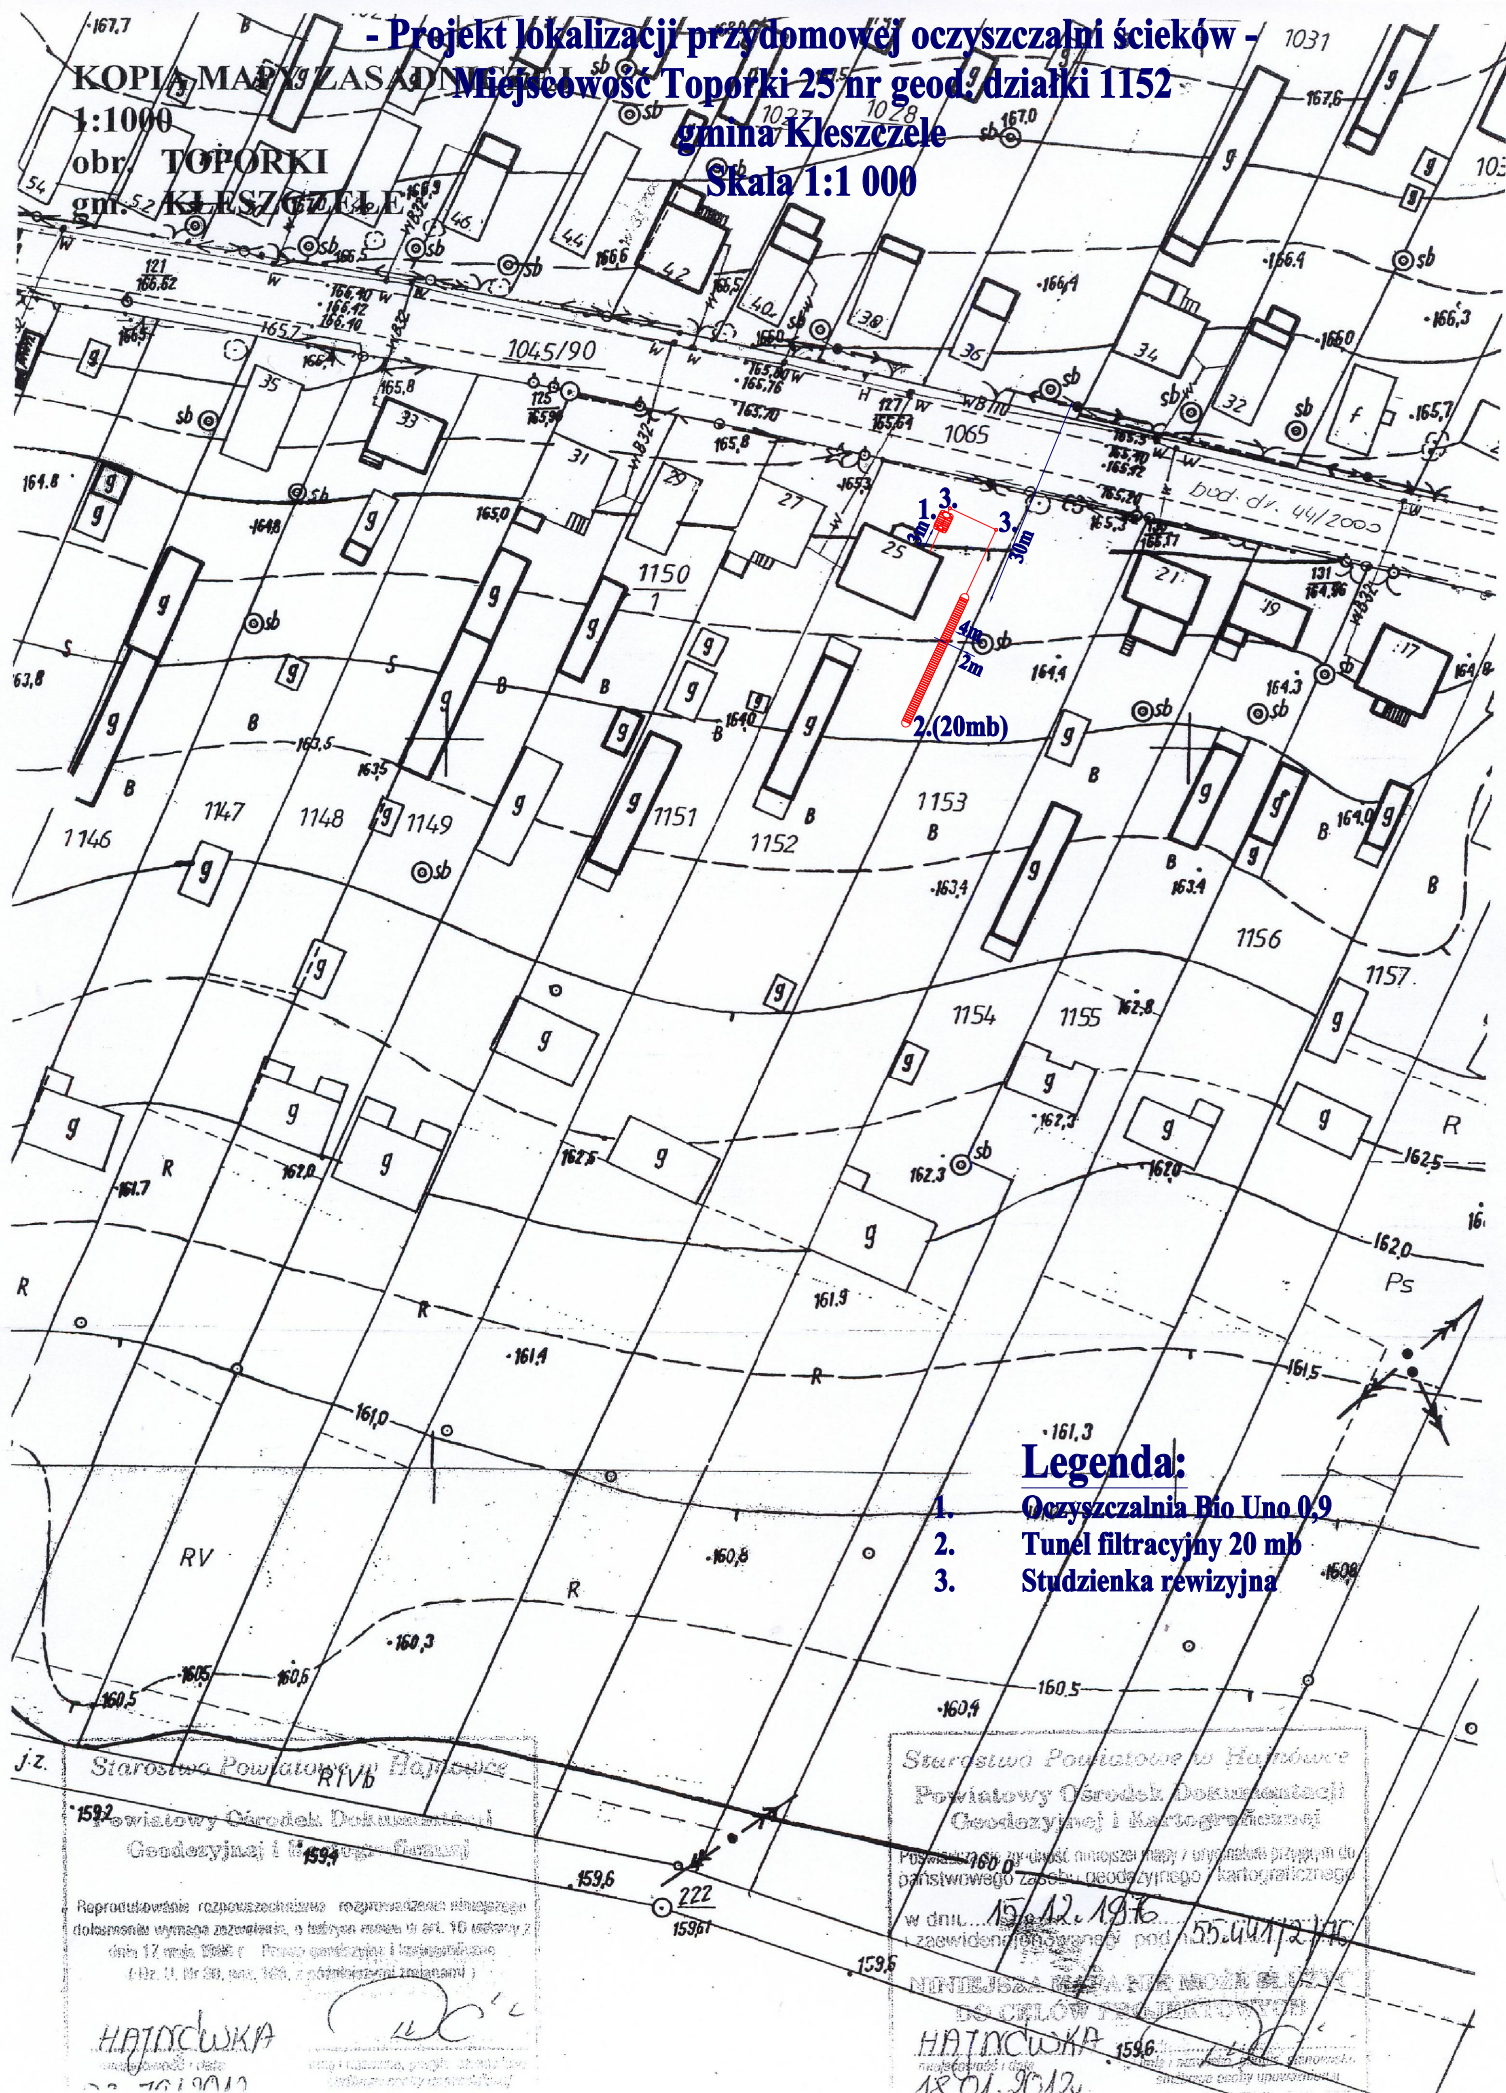

Legenda:

1. Oczyszczalnia Bto Uno 0,9
2. Tunel filtracyjny 20 mb
3. Studzienka rewizyjna

J.Z. Starostwo Powiatowe w Hajnówce

Powiatowy Ośrodek Dokumentacji
Geodezyjnej i Kartograficznej

Reprodukcja rozpowszechnienie rozprowadzenie niniejszego
dokumentu wymaga zażyczenia, o którym mowa w art. 90 ustawy z
dnia 17 marca 2003 r. Prawo geodezyjne i kartograficzne
(Dz. U. Nr 50, poz. 469, z późniejszymi zmianami)

Hajnowka

18.01.2012

Starostwo Powiatowe w Hajnówce
Powiatowy Ośrodek Dokumentacji
Geodezyjnej i Kartograficznej

Posiadam prawo do wydania niniejszej mapy / oryginału przykrym do
państwowego zasobu geodezyjnego i kartograficznego

w dniu... 15.12.2016
zaświadczony przez pod... 15.12.2016

NOTULEJKA... DO CEŁÓW POWIATOWYCH

Hajnowka 18.01.2012