


PROFIL PODŁUŻNY 1:100/2000

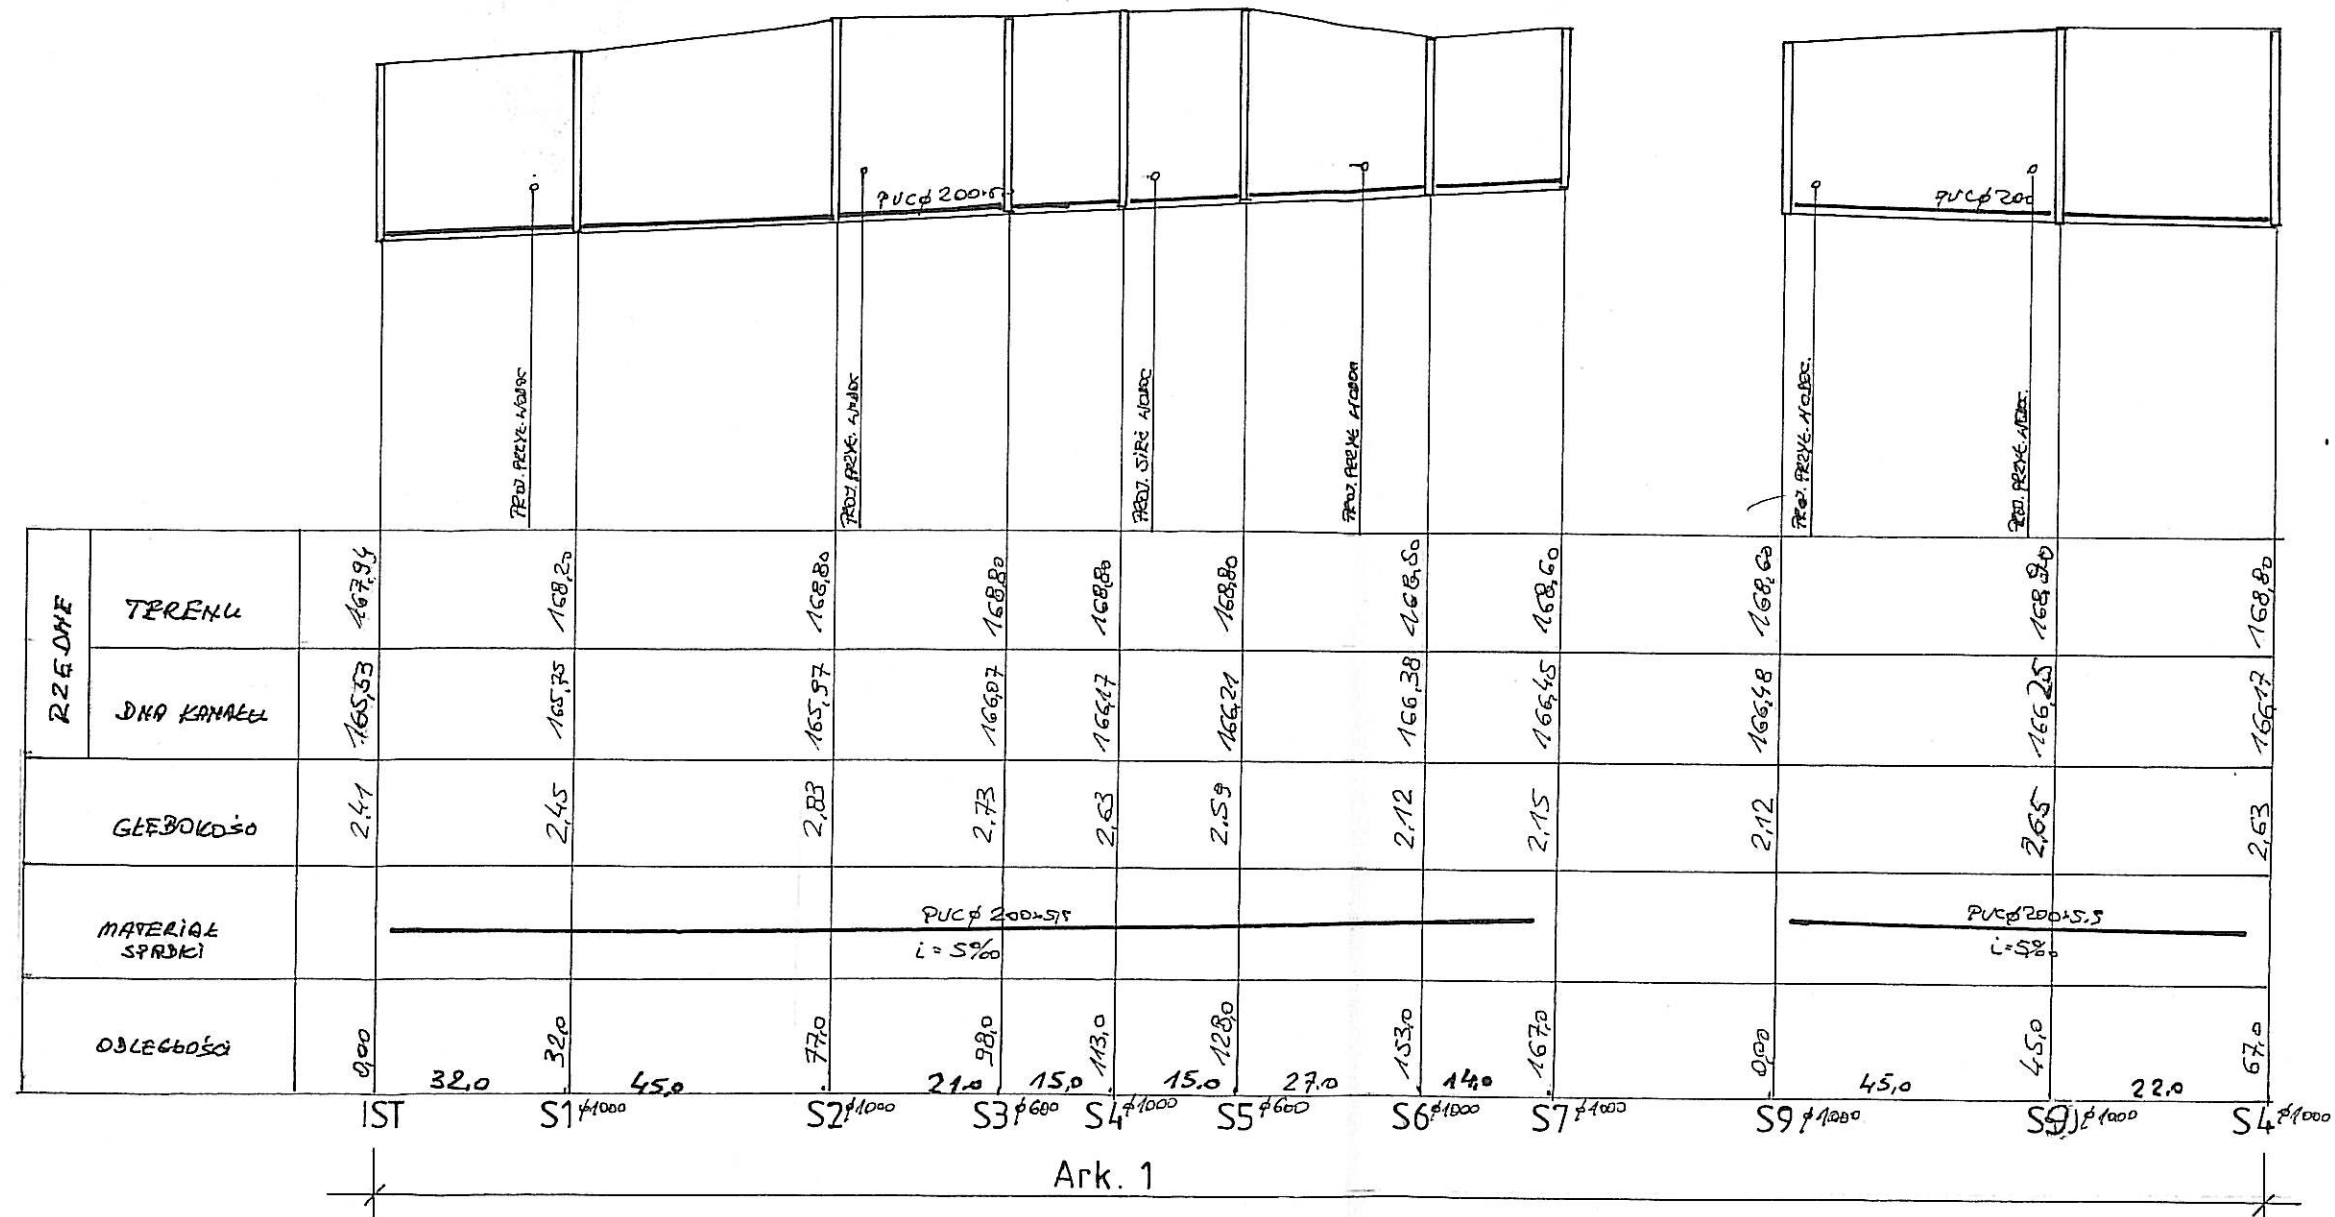

OBIEKT		KANAŁ SANITARNY i WODOCIĄG		
ADRES		Kleszczele ul. Wiśniowa i Białowieska		
TYTUŁ rys.	Profil podłużny kanału	SKALA rys.	1:100/2000	NR rys. 2
PROJEKTANT: inż. TADEUSZ WYSZKOWSKI specjalność instalacyjno-inżynieryjna		NR UPRAWNIEN BŁ/189/91	PODPIS: DATA : 01.02.2012 r.	
SPRAWDZAJĄCY: mgr inż. TADEUSZ ROSZKOWSKI specjalność instalacyjno-inżynieryjna		NR UPRAWNIEN BŁ/193/91	PODPIS: DATA: 01.02.2012 r.	