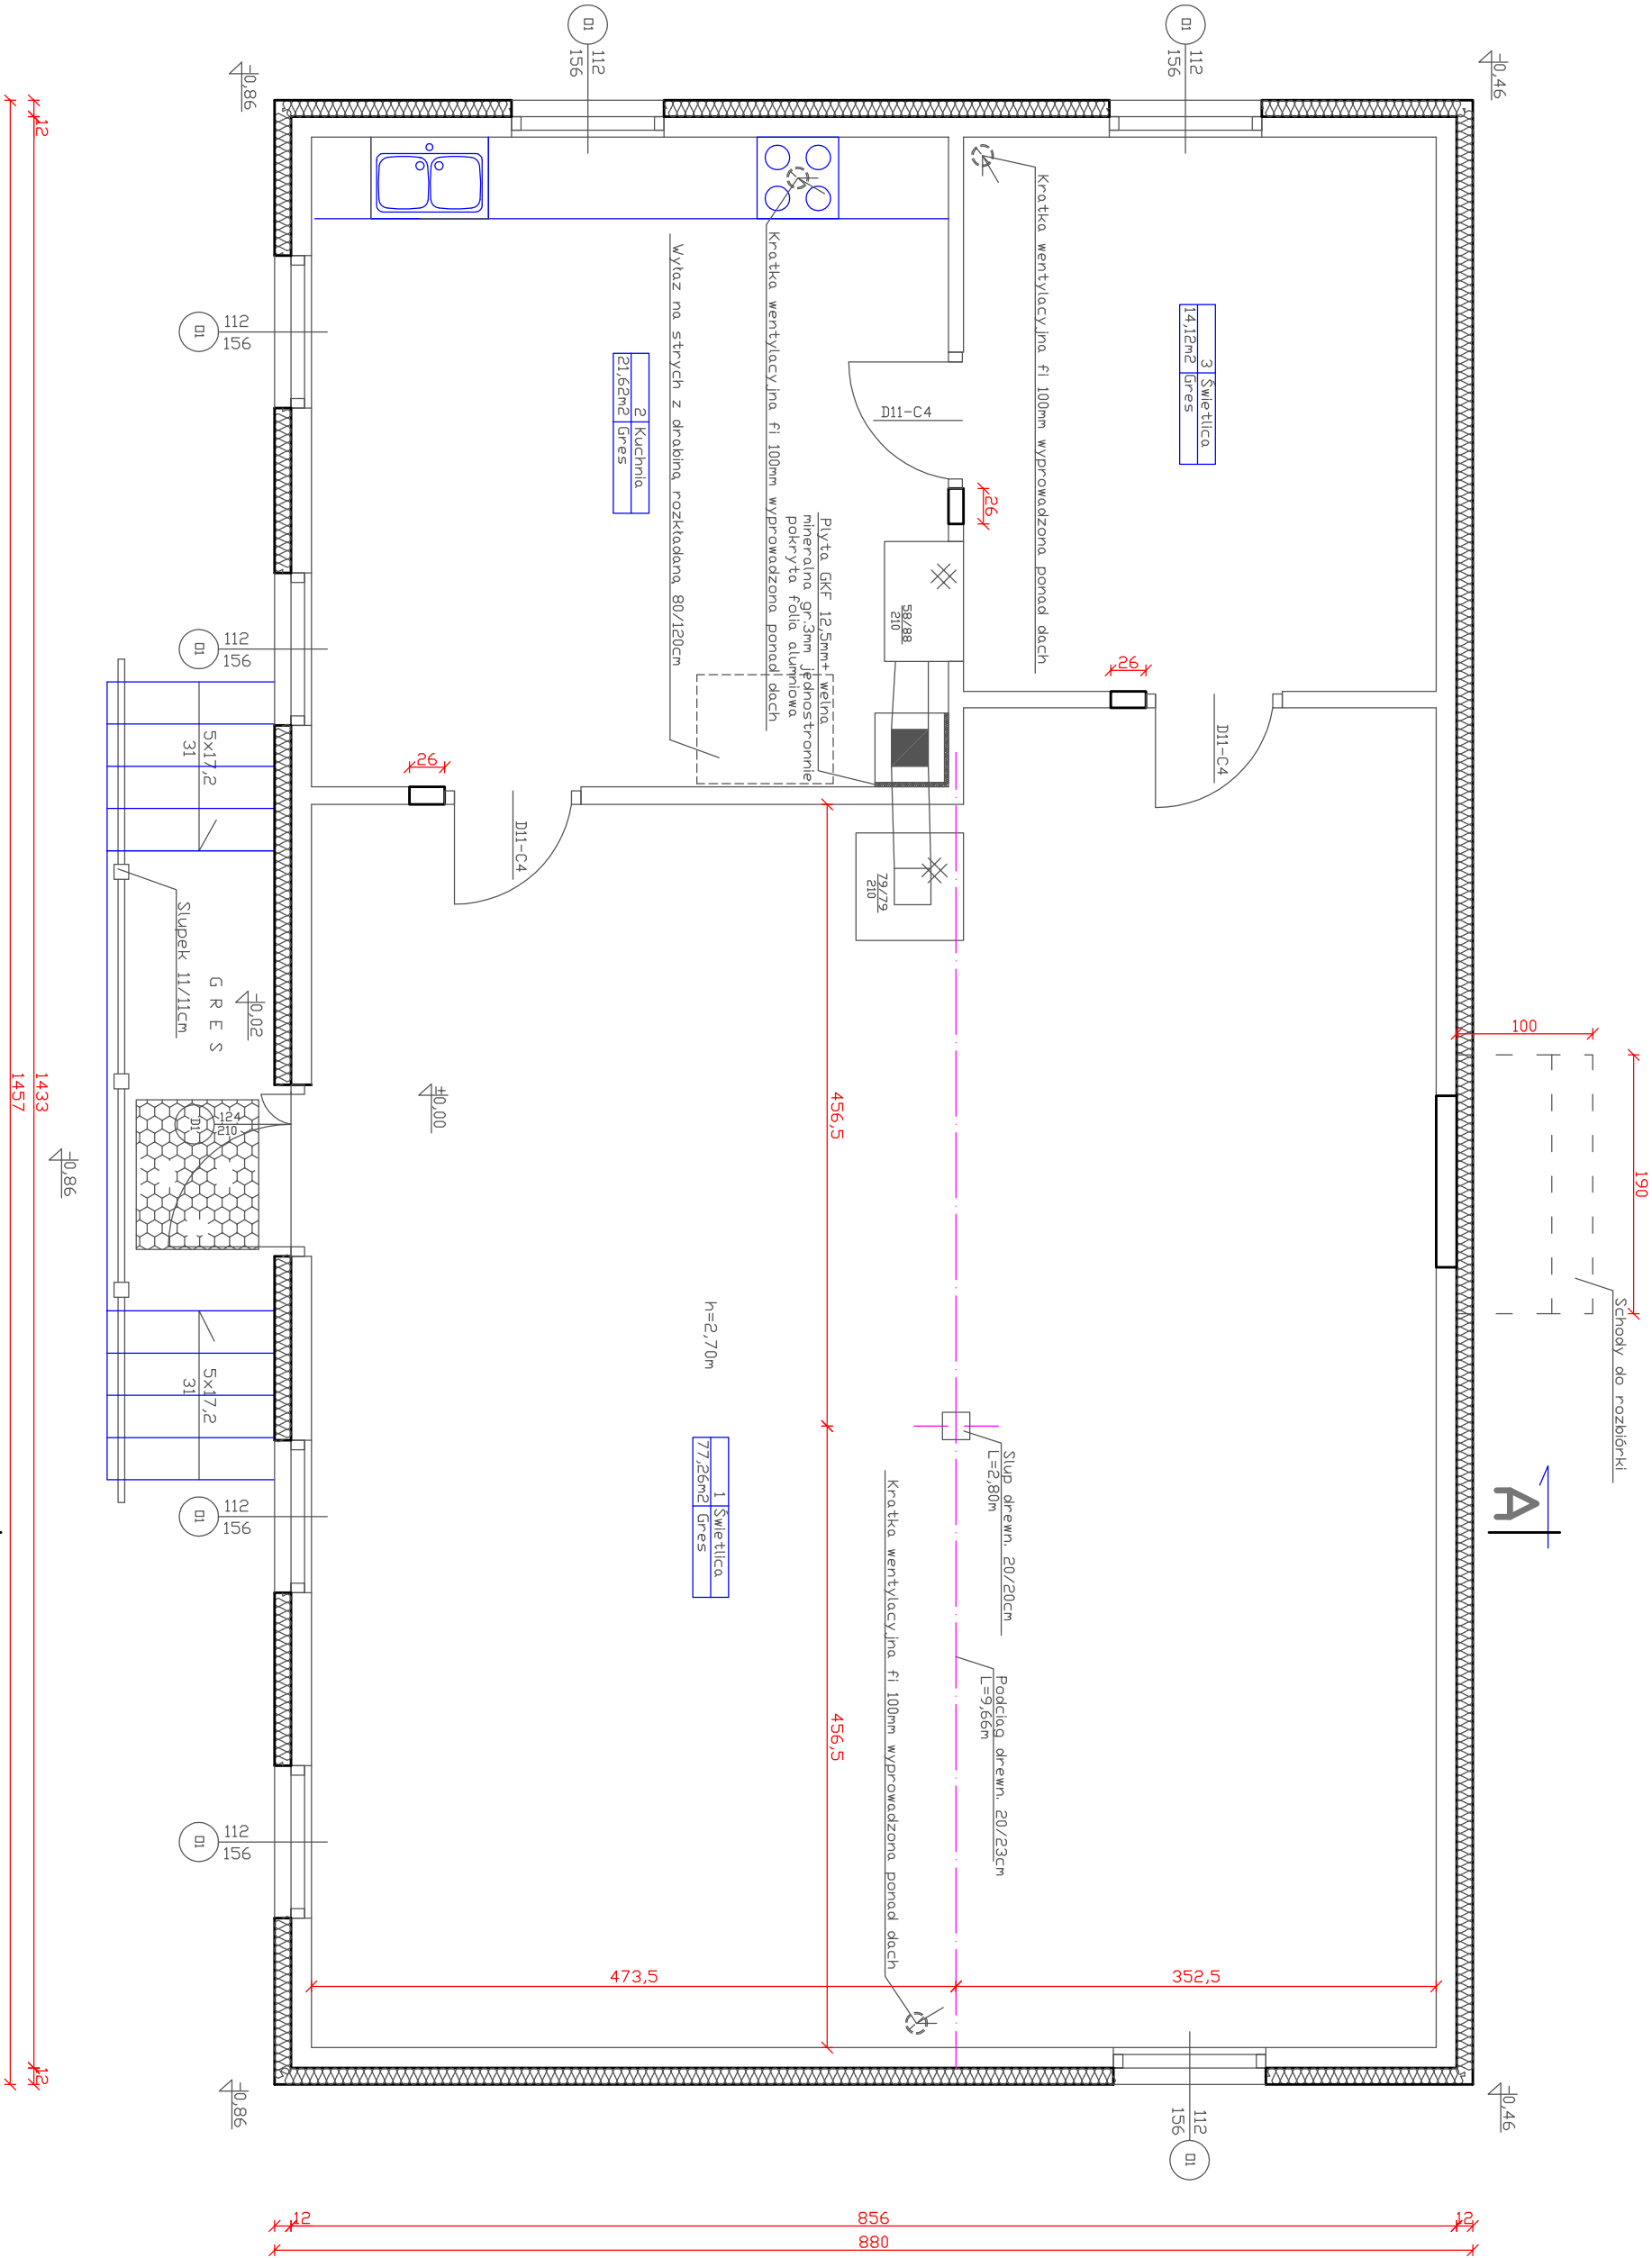

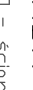



RZUT PRZYZIEMIĄ 1:50



- LEGENDA:
-  - schody do rozbiórki
 -  - sędany projektowane
 -  - sędany istniejące

PROJEKT ANIELA JANUSZ INŻYNIER DOKŁADNY I DOKŁADNY 17-200 HANÓWKA, UL. TOROWA 33 NIP 565-78-56-55 REGON 20086670 661 (50) 562 55 51 668 174 531	
Nr rysa	2
Nazwa rysunku	RZUT PRZYZIEMIĄ
Investor	Gmina Kiszczół, 17-250 Kiszczół, ul. 1 Maja 4
Nazwa i adres obiektu	Remont budynku świetlicy wiejskiej w Żukach
Projektant	17-250 Kiszczół, Żuk, nr ew. dz. 418
Data:	Czerwiec 2012r.
Podpis:	
Współpraca:	Data:
	Podpis: