



# PRZEKRÓJ A-A - INWENTARYZACJA 1:50

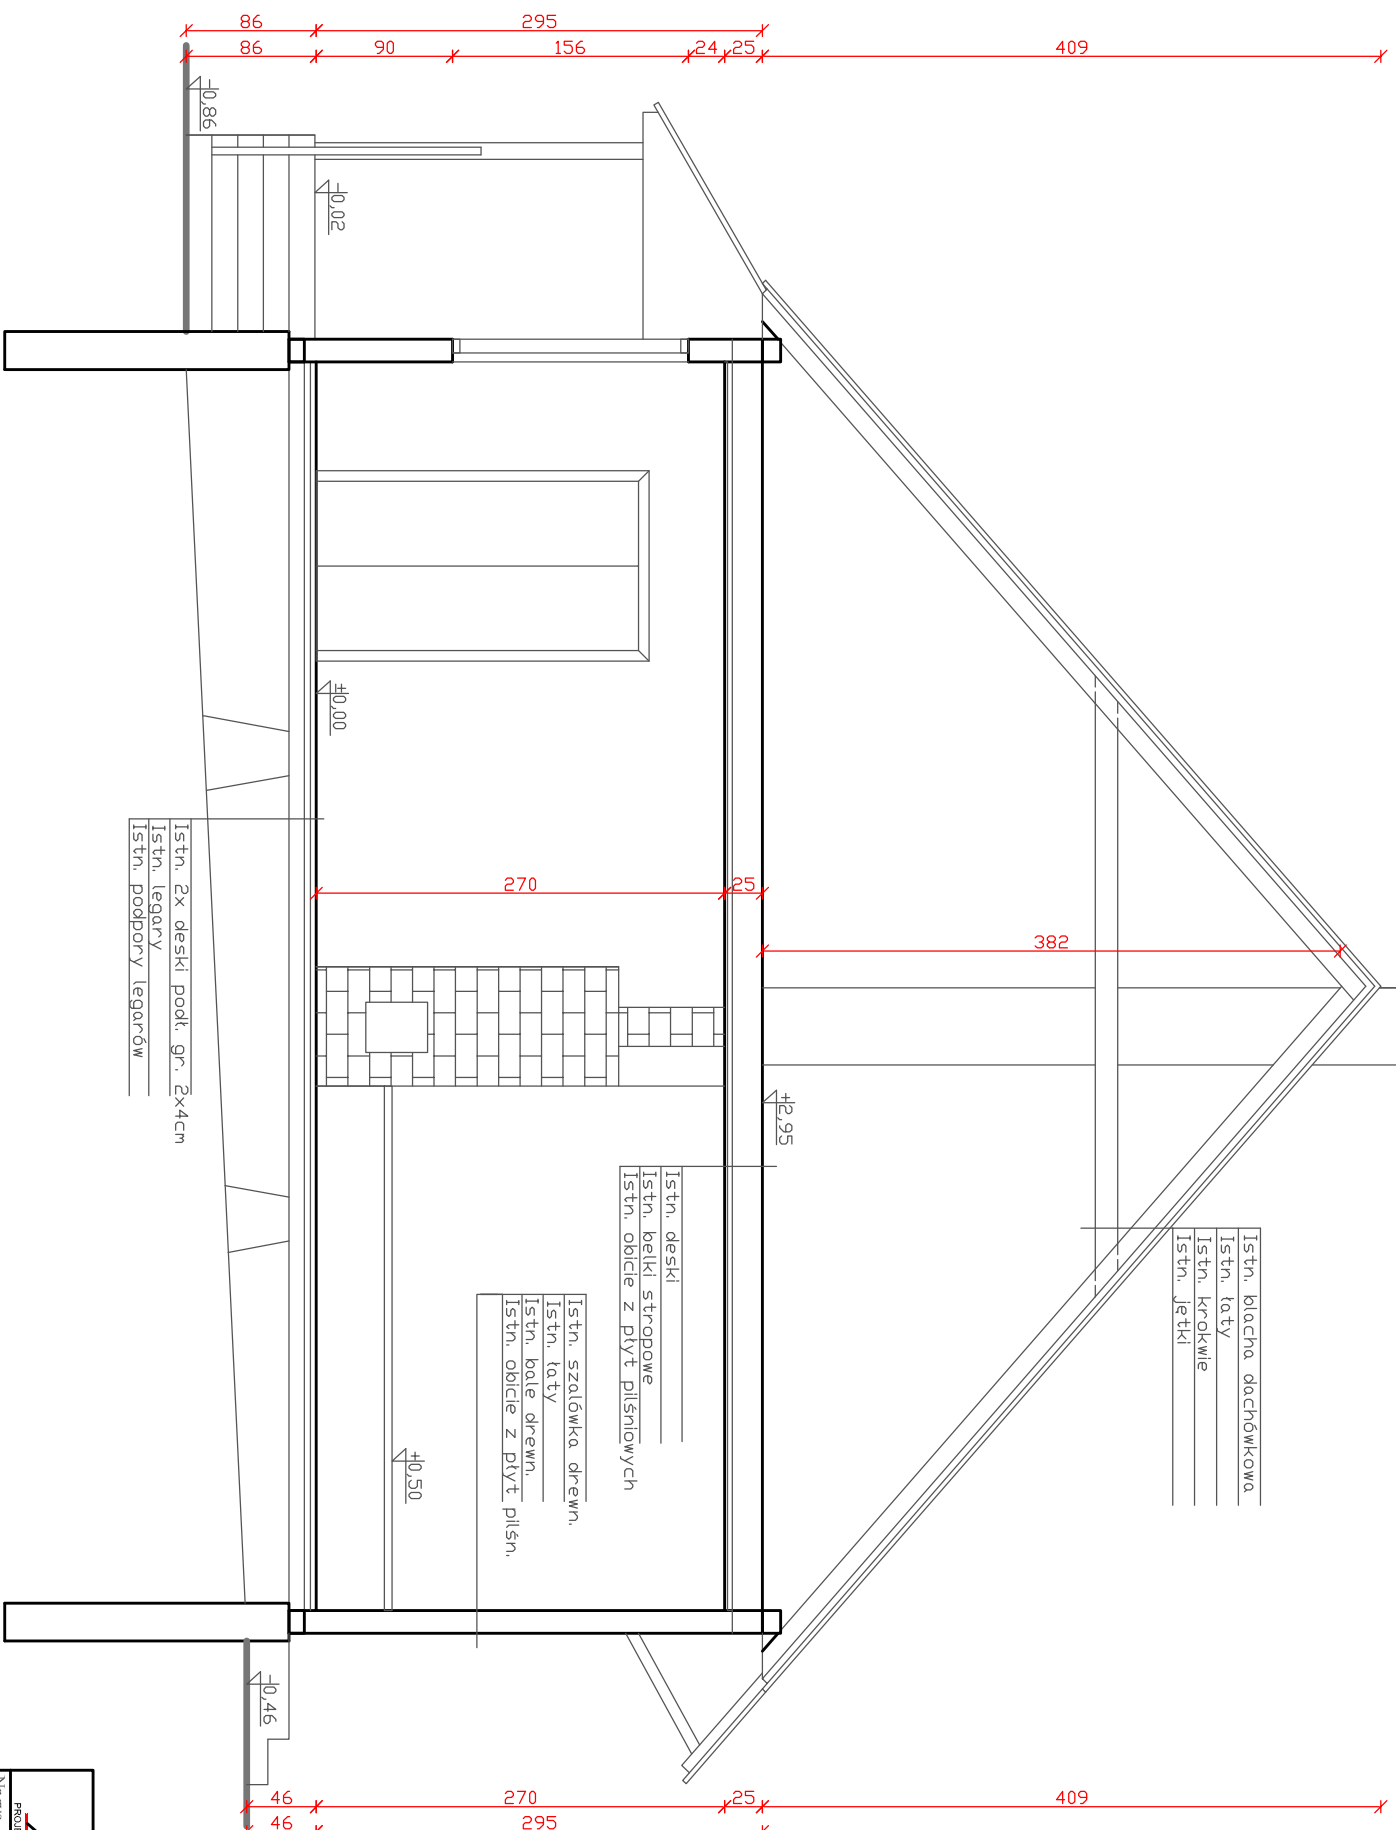

 <p>ANDRZEJ PATEK PROJEKT</p> <p>PROJEKT KOSZYSTYCH INWESTYCJI BUDOWLANYCH</p>		<p>17-200 HAJNÓWKA, UL. TOROWA 33 NIP 543-176-93-83, REGON 200366670 tel. (85) 682 35 31, 668 174 531</p>	
Nr rys.		7	
Nazwa rysunku: <b>PRZEKRÓJ A-A - INWENTARYZACJA</b>		Skala	
Inwestor: Gmina Kleszczewo, 17-250 Kleszczewo, ul. 1 Maja 4		1:50	
Nazwa i adres obiektu: Remont budynku świetlicy wiejskiej w Żukach 17-250 Kleszczewo, Żukki, nr. ew. dz. 418			
Projektant:	Data:	Podpis:	
Współpraca:	Data:	Podpis:	