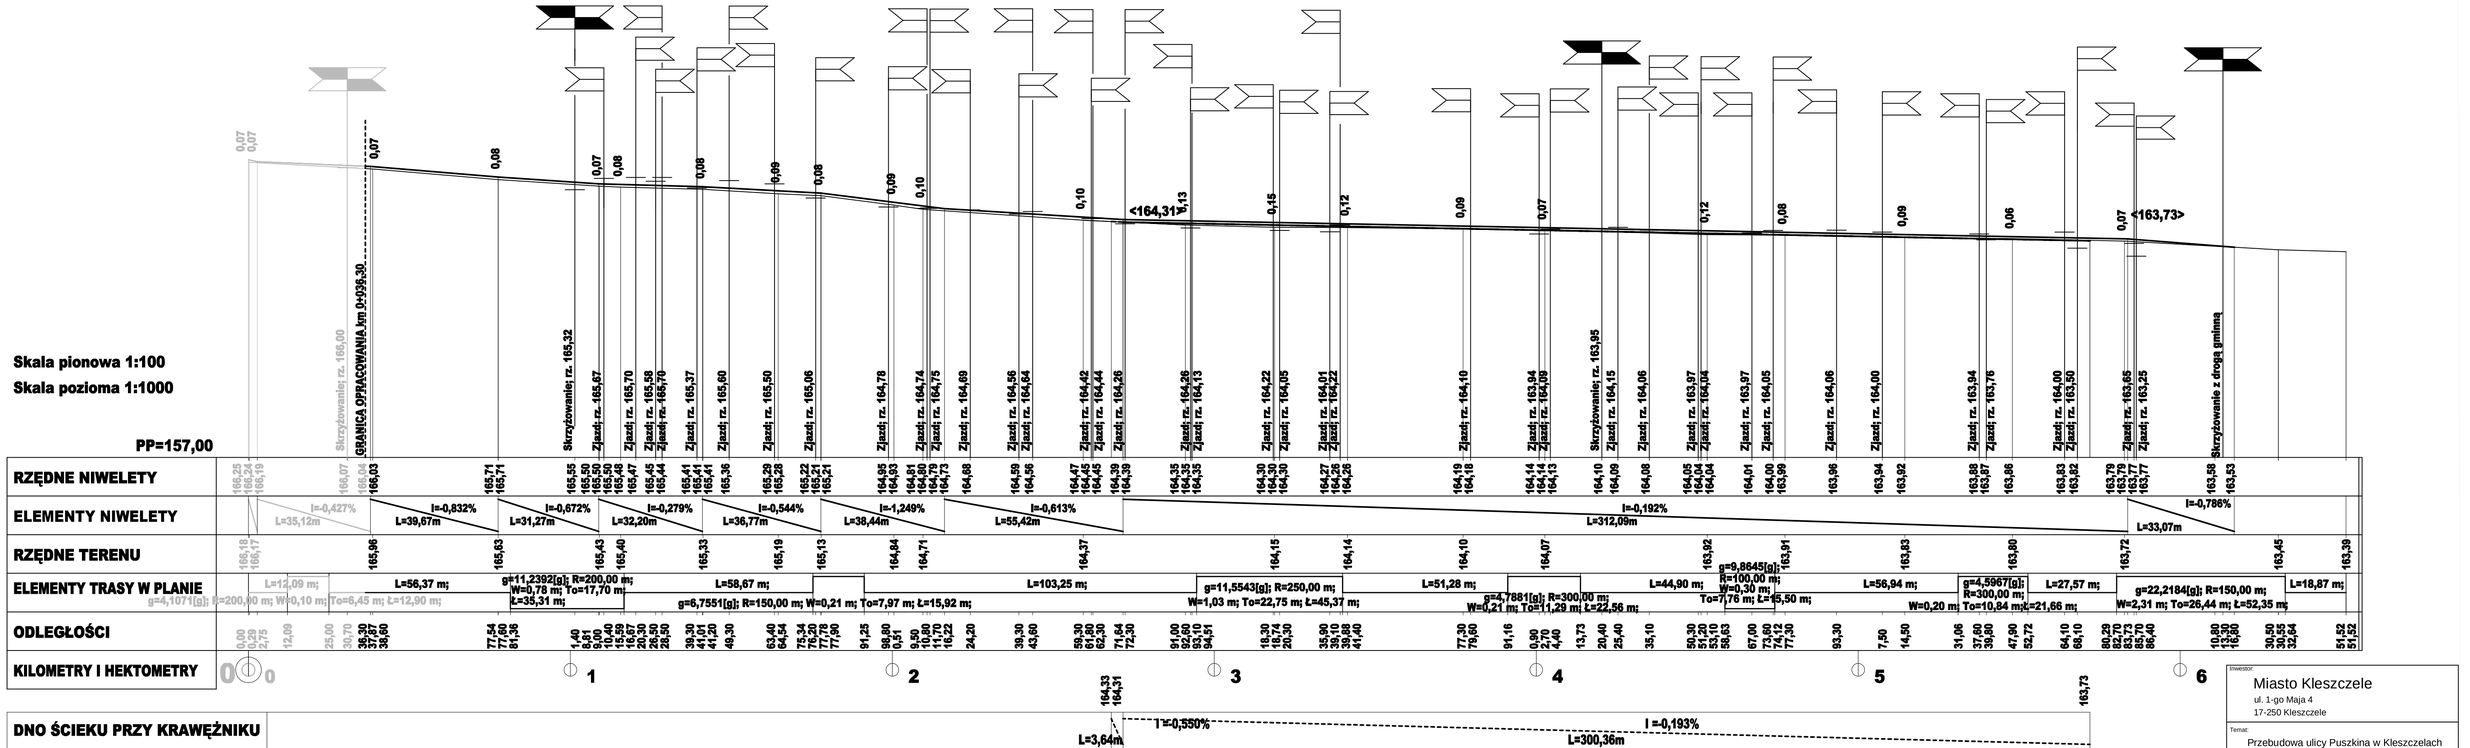

Inwestor:	Miasto Kleszczele ul. 1-go Maja 4 17-250 Kleszczele
Temat:	Przebudowa ulicy Puszkina w Kleszczelach
Stadium:	Materiały do zgłoszenia robót
Tytuł rysunku:	Przekrój podłużny
Rys.3	
Skala:	1:100 1:1000
Projektant:	
Uprawnienia:	
Data:	
Podpis:	
BRANŻA DROGOWA:	
mgr inż. Krzysztof Karabin	MAZ/0122/POOD/08
28.08.2012	