



PRZEKROJE NORMALNE skala 1 : 50

Odcinek 1 km 0+000 - 0+265.54 : droga powiatowa

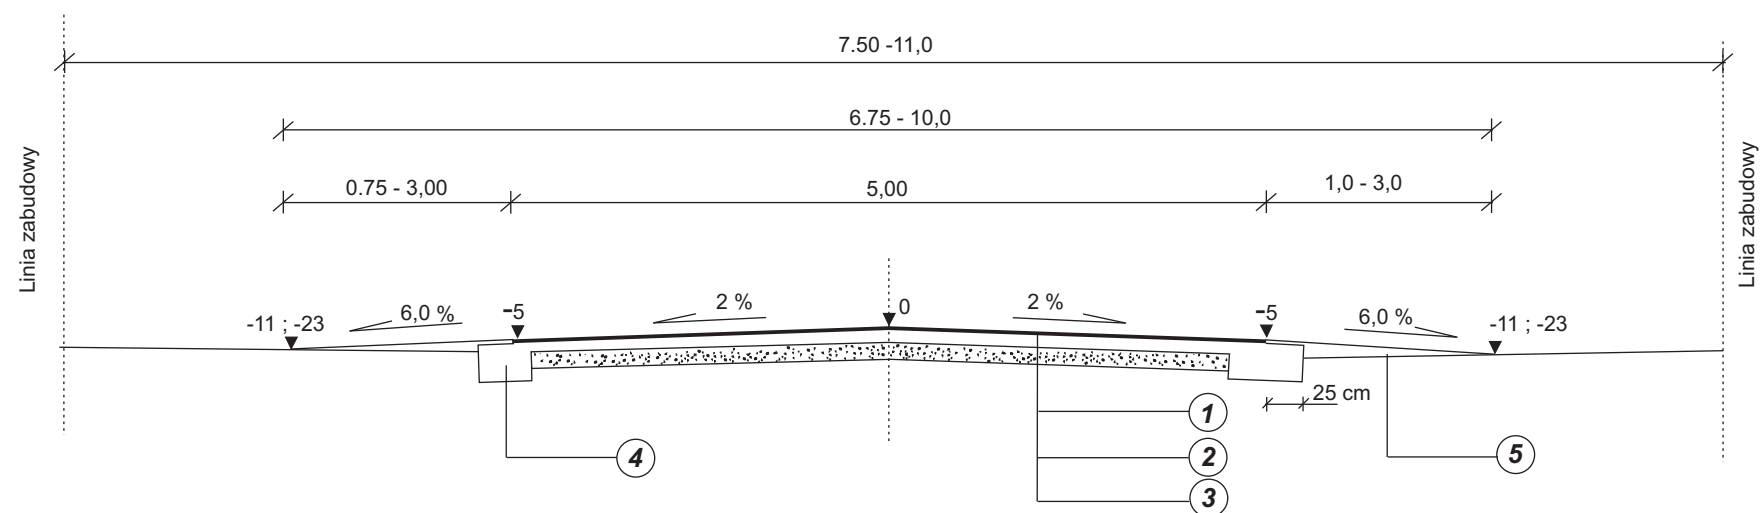

Odcinek 2 km 0+000 - 0+369.15 -droga gminna

Odcinek 3 km 0+000 - 0+052.75 -droga gminna

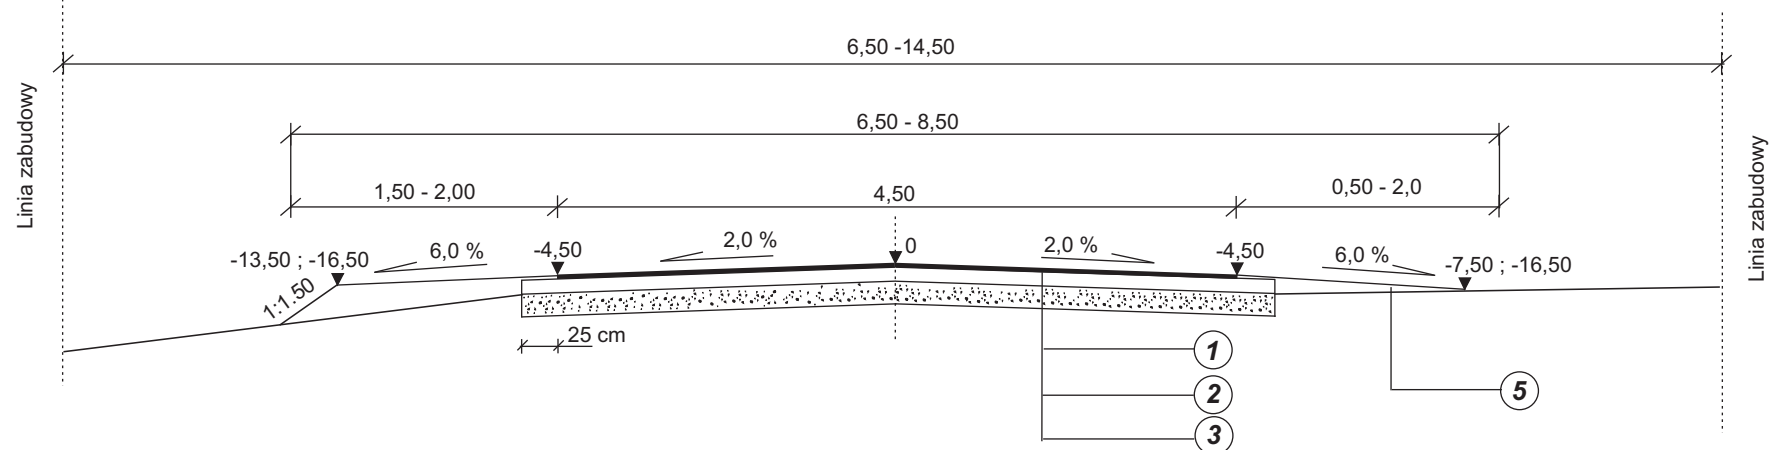

LEGENDA :

- 1 - projektowana nawierzchnia z m.m.a zwirowo- piaskowej gr. 5 cm dla KR1 warstwa ścieralna.
- 2 - wyrównanie istniejącej podbudowy kruszywem naturalnym, stabilizowanym mechanicznie.
- 3 - istniejąca nawierzchnia żwirowa
- 4 - poszerzenie podbudowy pospółką gr 25 cm wraz z wyrównaniem o zmiennej szerokości
- 5 - pobocze utwardzone pospółką

Zieleniodawca U.M. Kleszczele	OBIEKT: Przebudowa drogi powiatowej Nr 1743 B i drogi gminnej w miejscowości Piotrowszczyzna.		STADIUM : Projekt budowlano-wykonawczy	
Imię i nazwisko	Data	Podpis :		Nazwa rysunku :
Projektant : Mirosław Goworko Sprawdzający: Mirosław Iwaniuk	2007 r.			Przekroje normalne
				Skala 1:50