


# Lokalizacja inwestycji na terenie Gminy Kleszczele




**GMINA KLESZCZELE**  
powiat hajnowski  
NIP 6030024875, REGON 14050659071  
*30.03.2020*  
**BURMISTRZ**  
mgr inż. Aleksander Sielicki

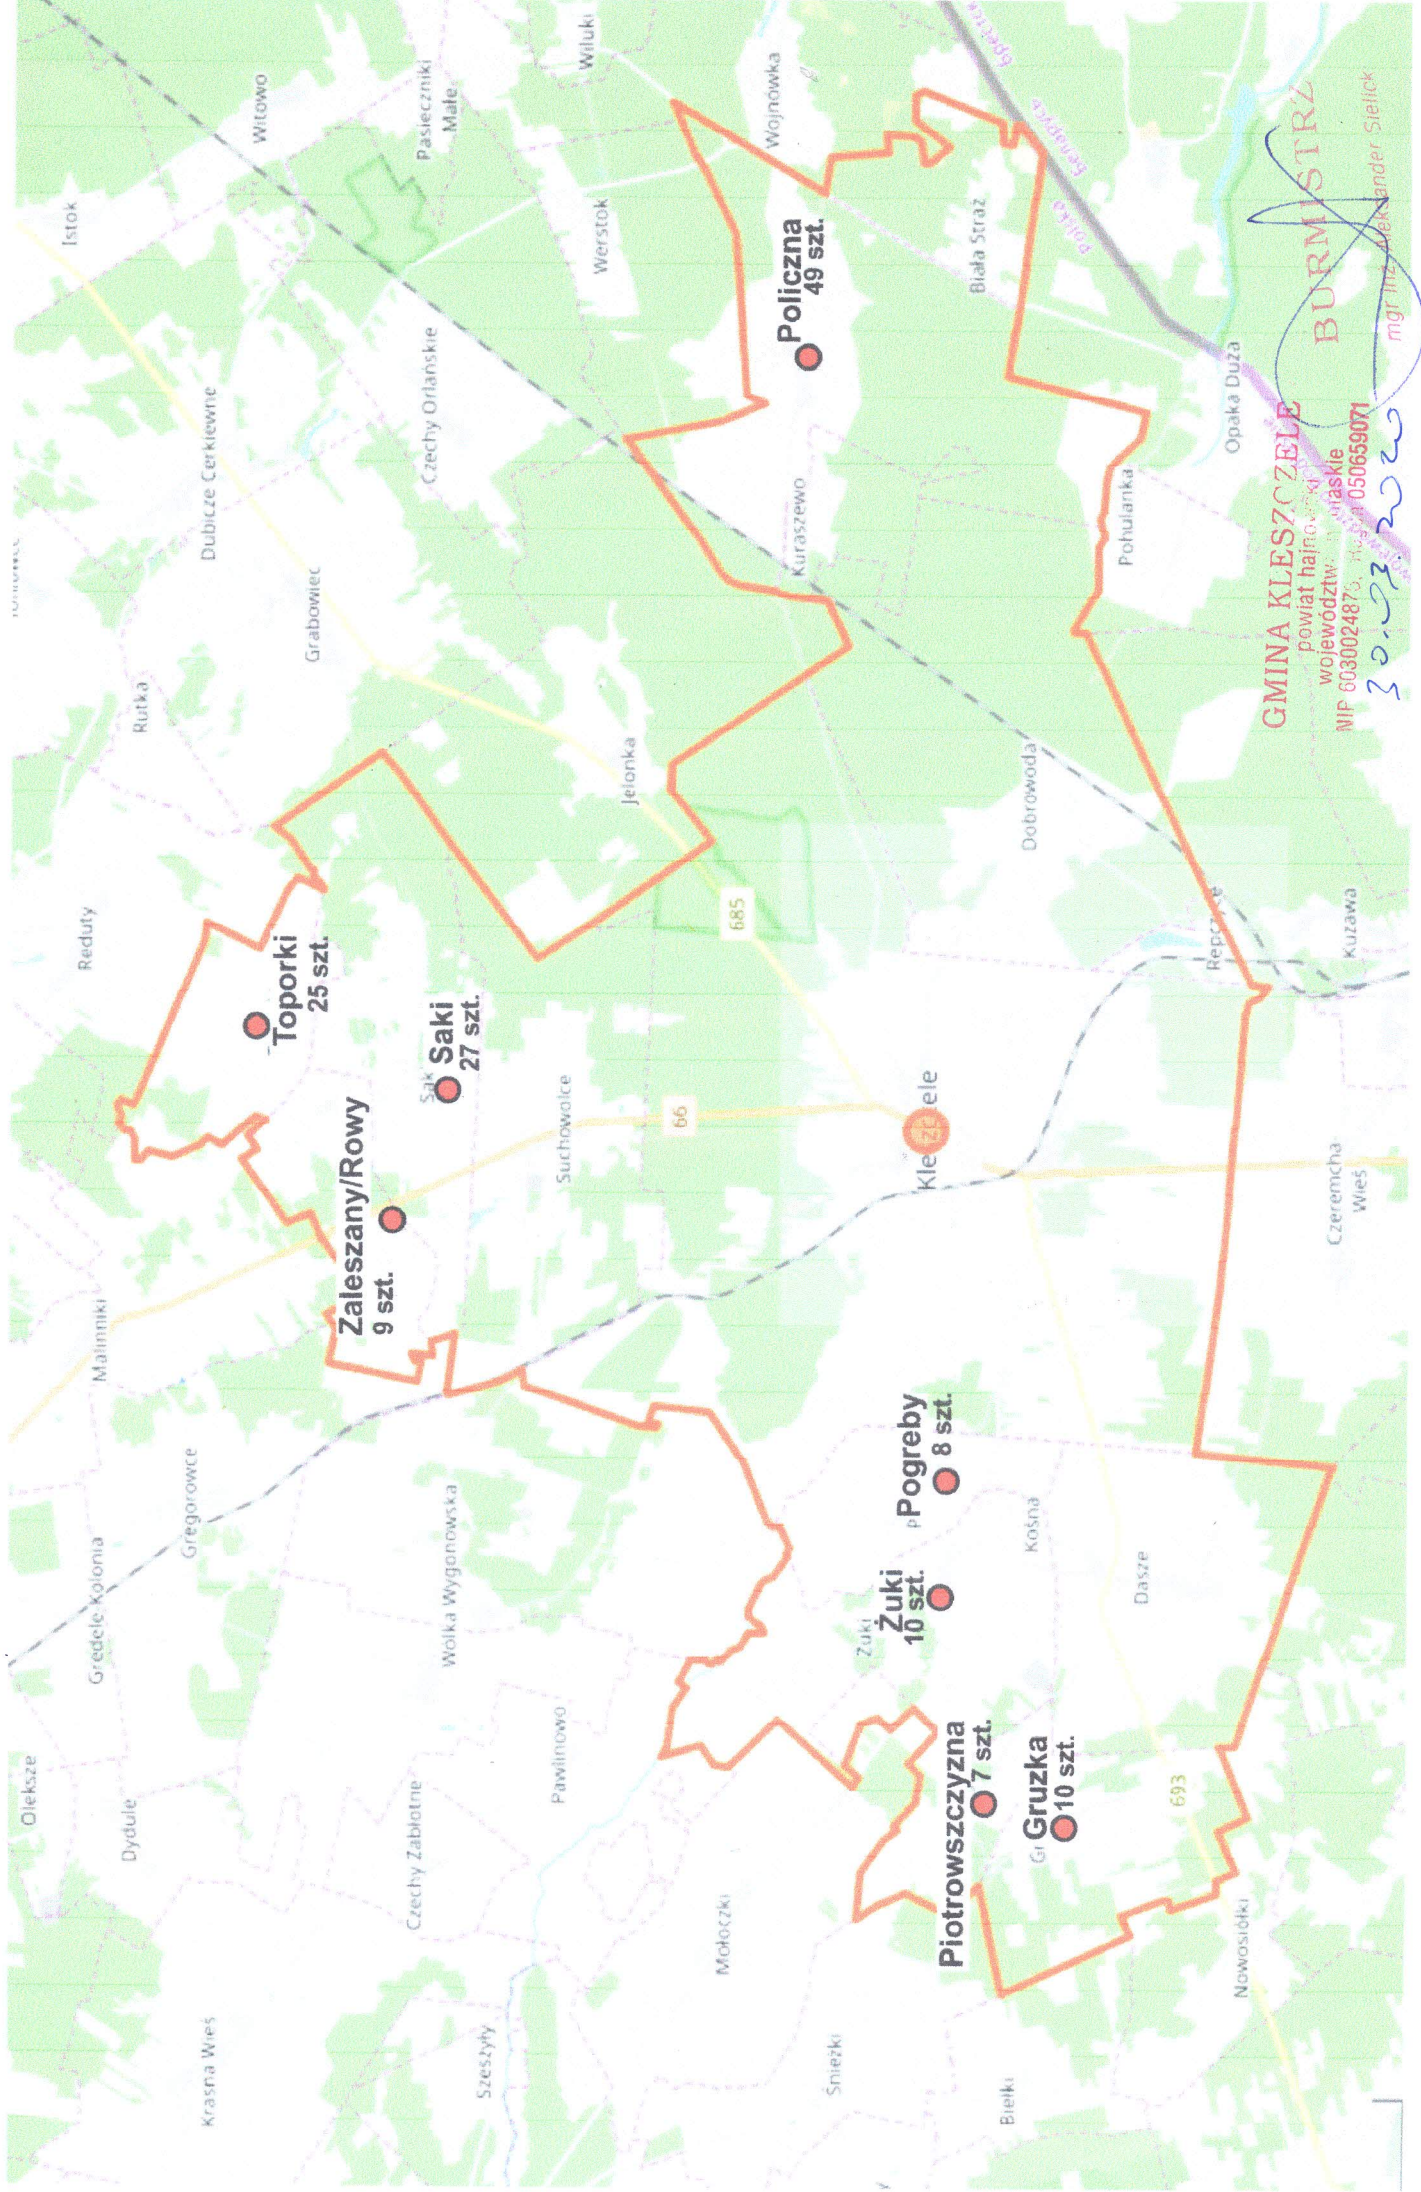


POLICZNA


RYS. 5

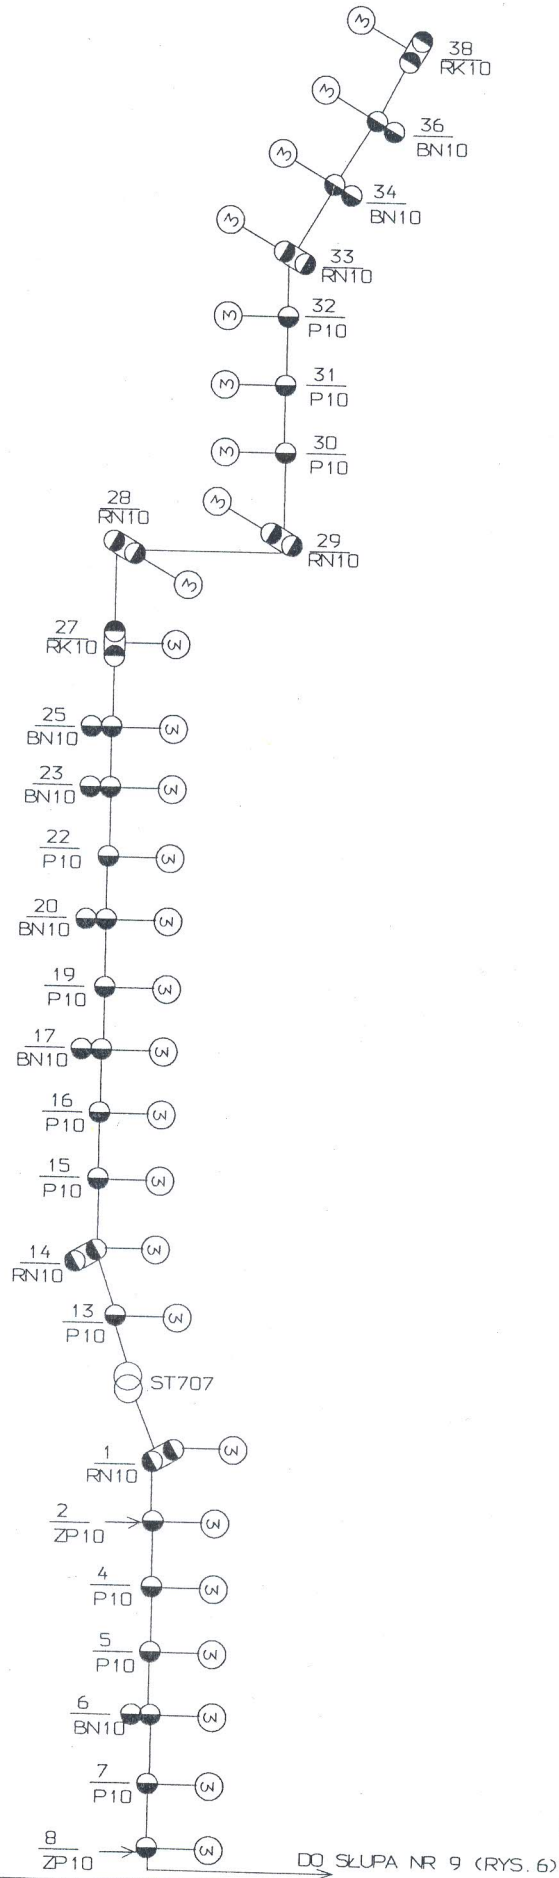

PROJEKTOWANIE I WYKONANIE  
SIECI ELEKTRYCZNYCH  
mgr inż. Helena Rusak  
HALICKI 30, tel. 74 94 79  
15-224 Białystok  
NIP 542-150-1184, REGON 050554

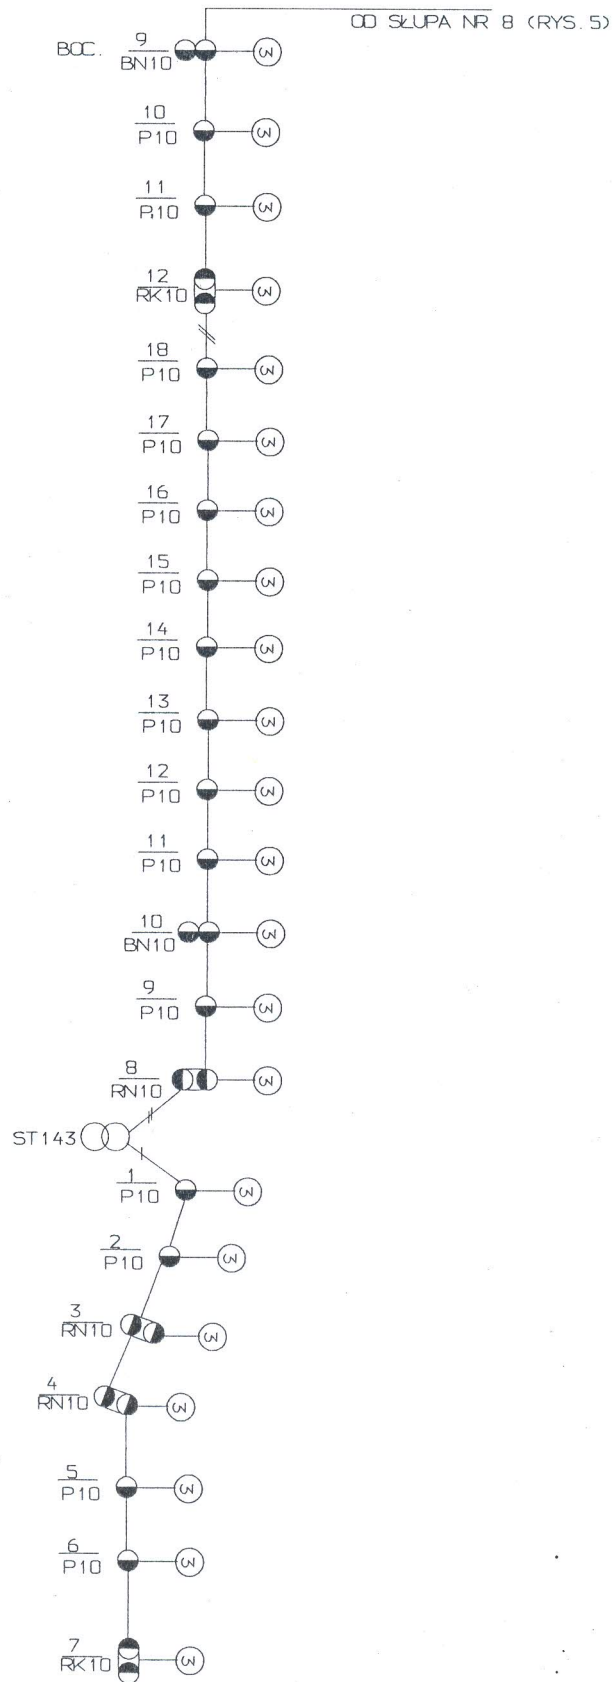


PROJEKTOWANIE I WYKONAWSTWO  
 SIECI ELEKTRYCZNYCH  
 mgr inż. Helena Rusał  
 HALICKIE Sp. z o.o. tel. 7419479  
 15-894 Białystok  
 NIP 542-158-10-84 REGON 050554640

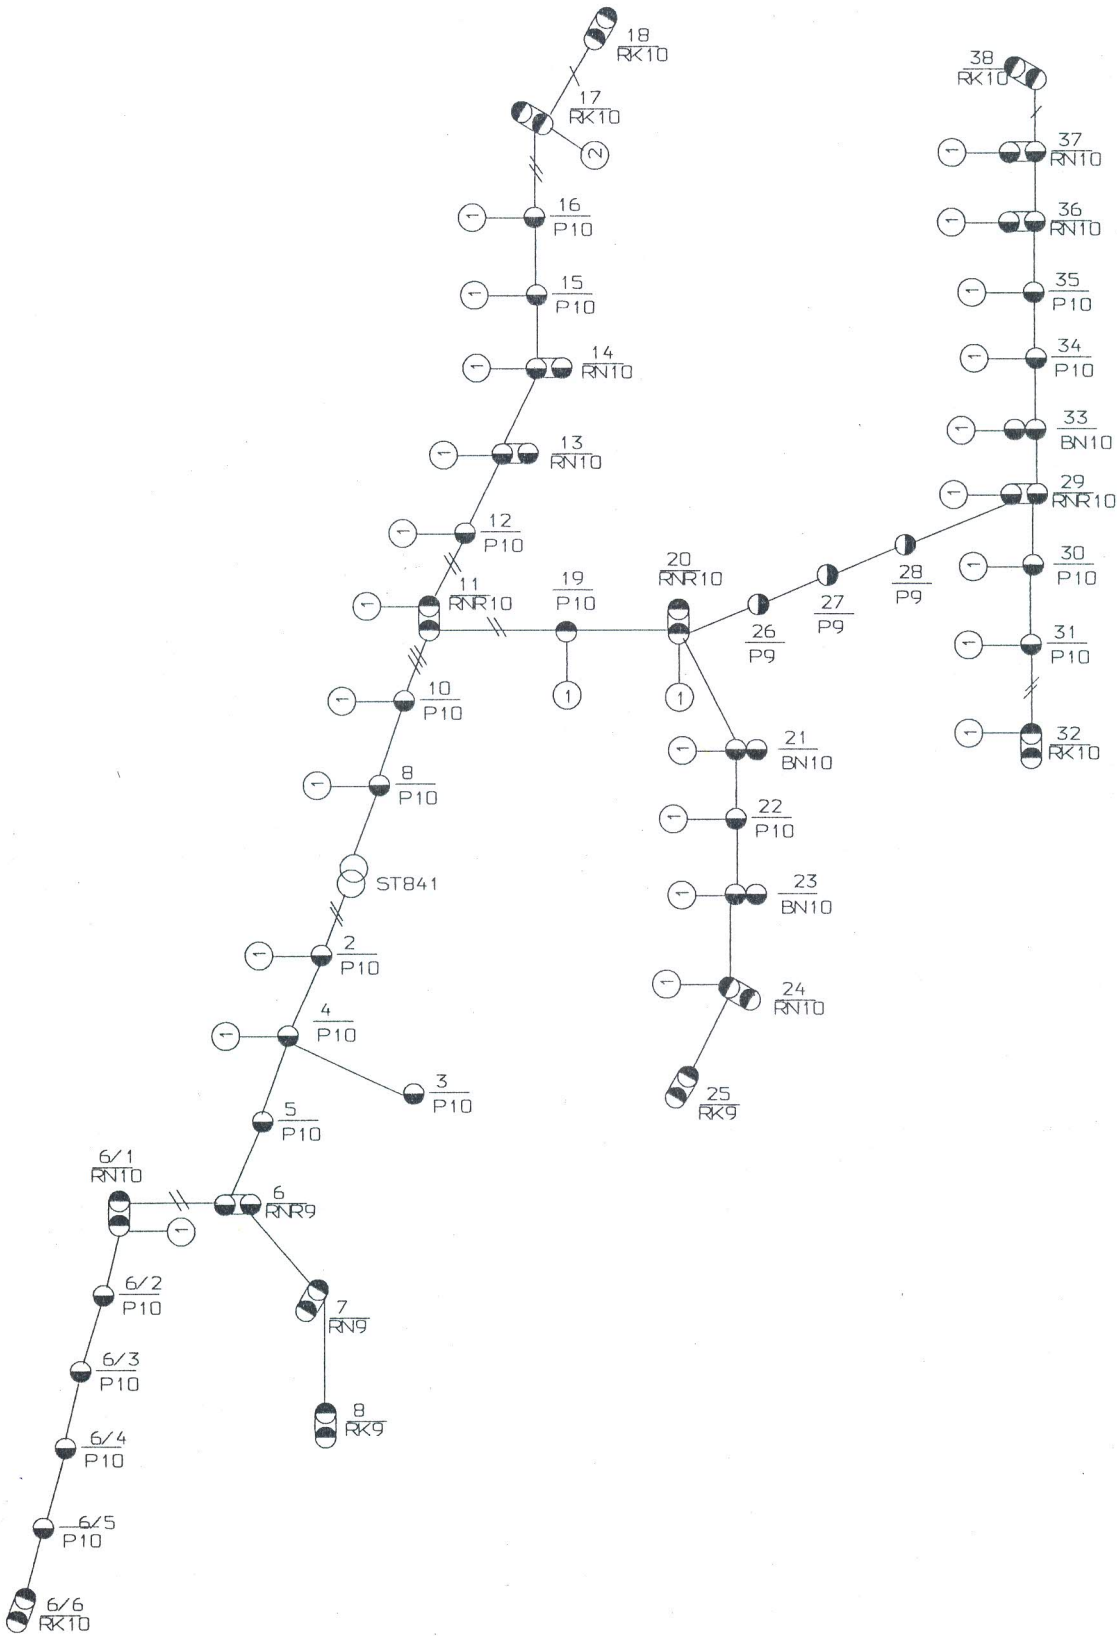


PROJEKTOWANIE I WYKONAWSTWO  
 SIECI ELEKTRYCZNYCH  
 mgr inż. Helena Rusak  
 HALICKI 20, tel 7419479  
 15-830 Białystok  
 NIP 542-100-100 REGON 050554640

# TOPORKI RYS. 4

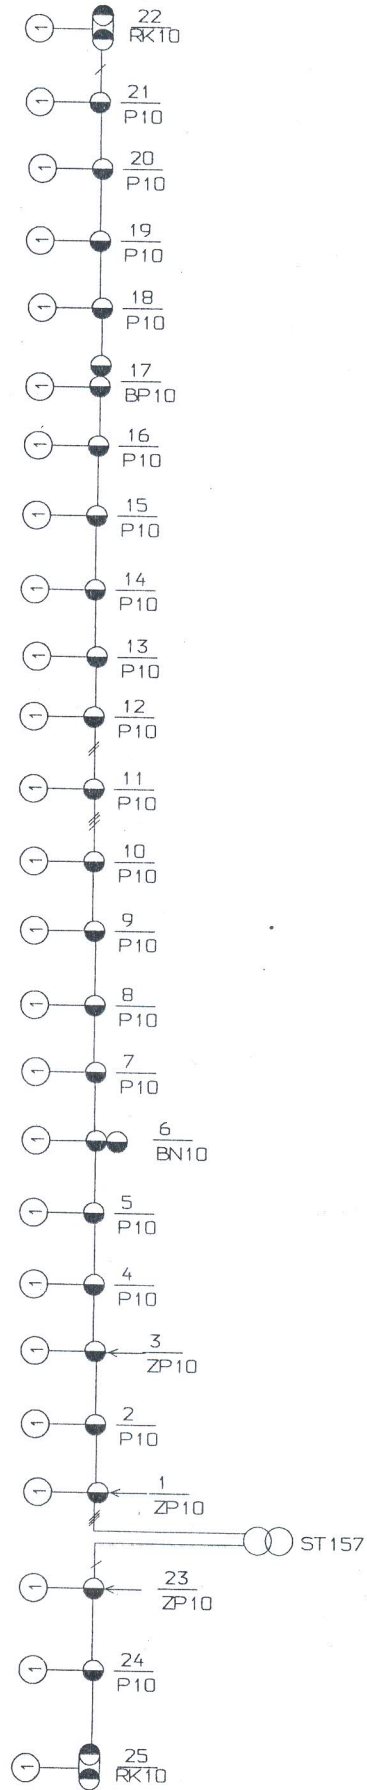


PROJEKTOWANIE I WYKONAWSTWO  
SIECI ELEKTRYCZNYCH  
mgr inż. *Heiena Rusak*  
HALICKI 7/20, tel. 7419479  
14-105 Białystok  
NIP 542-128-71-65 REGON 050554640

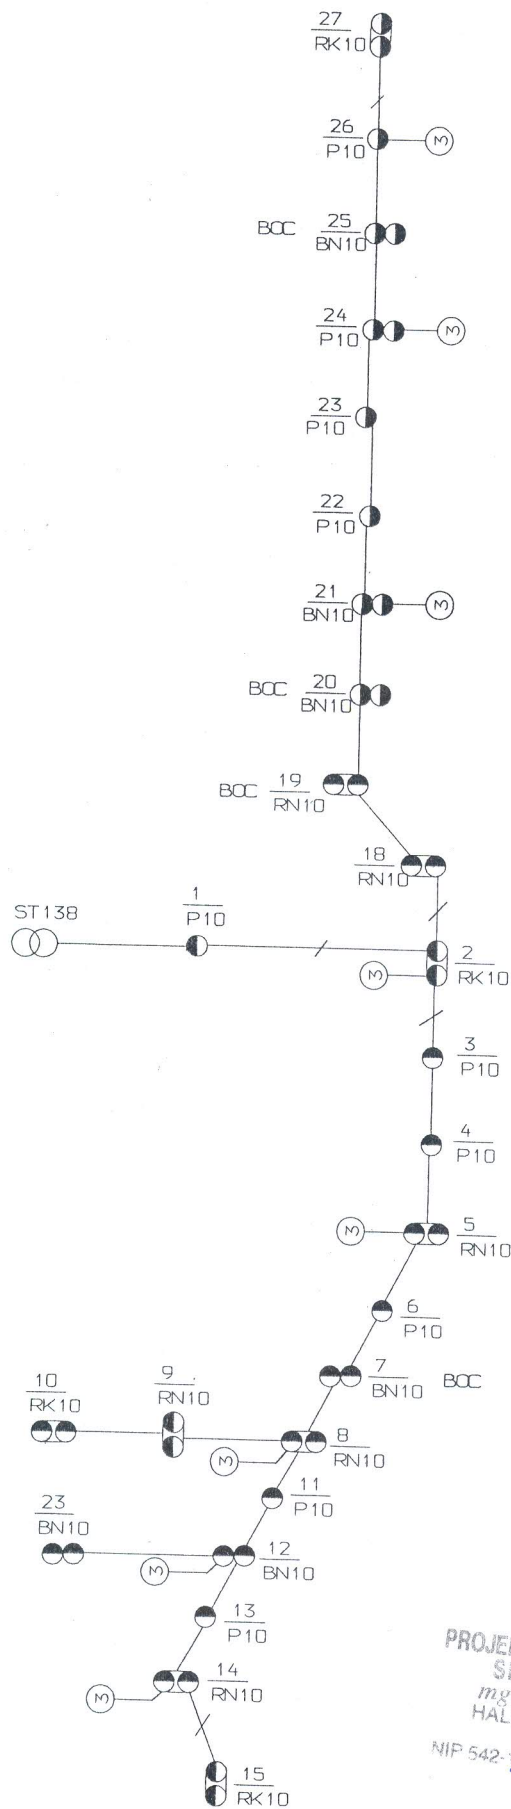

PROJEKTOWANIE I WYKONAWSTWO  
 SIECI ELEKTRYCZNYCH  
 mgr inż. Helena Rusak  
 HALICKI 76d, tel. 7419479  
 15-544 Białystok  
 NIP 542-158 71-84. REGON 050554640




# ŻUKI RYS. 8

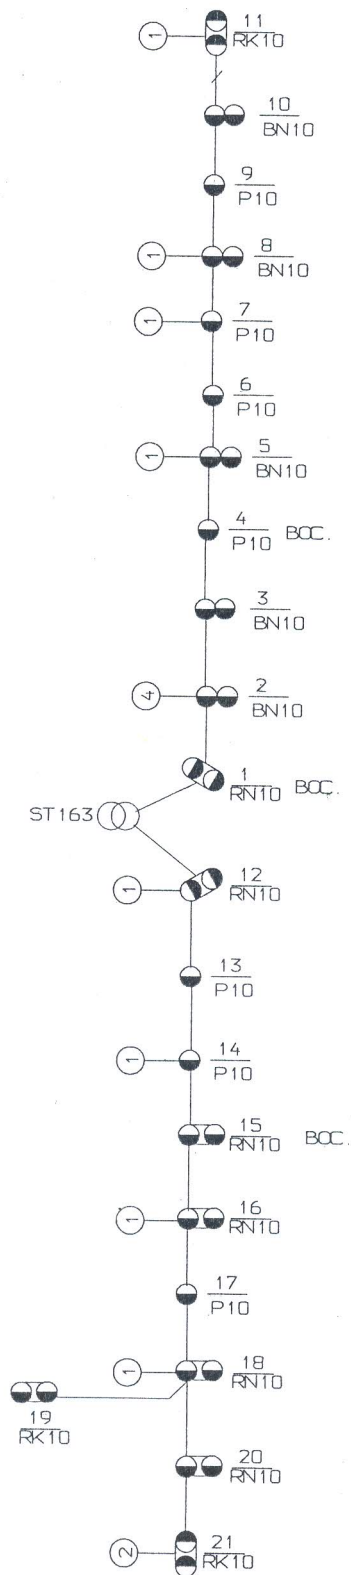

PROJEKTOWANIE I WYKONAWSTWO  
 SIECI ELEKTRYCZNYCH  
 mgr inż. *Helena Rusak*  
 HALICKIE 23d, tel. 7419479  
 15-532 Białystok  
 NIP 542-158-11-84, REGON 050554640


# GRUZKA RYS. 13

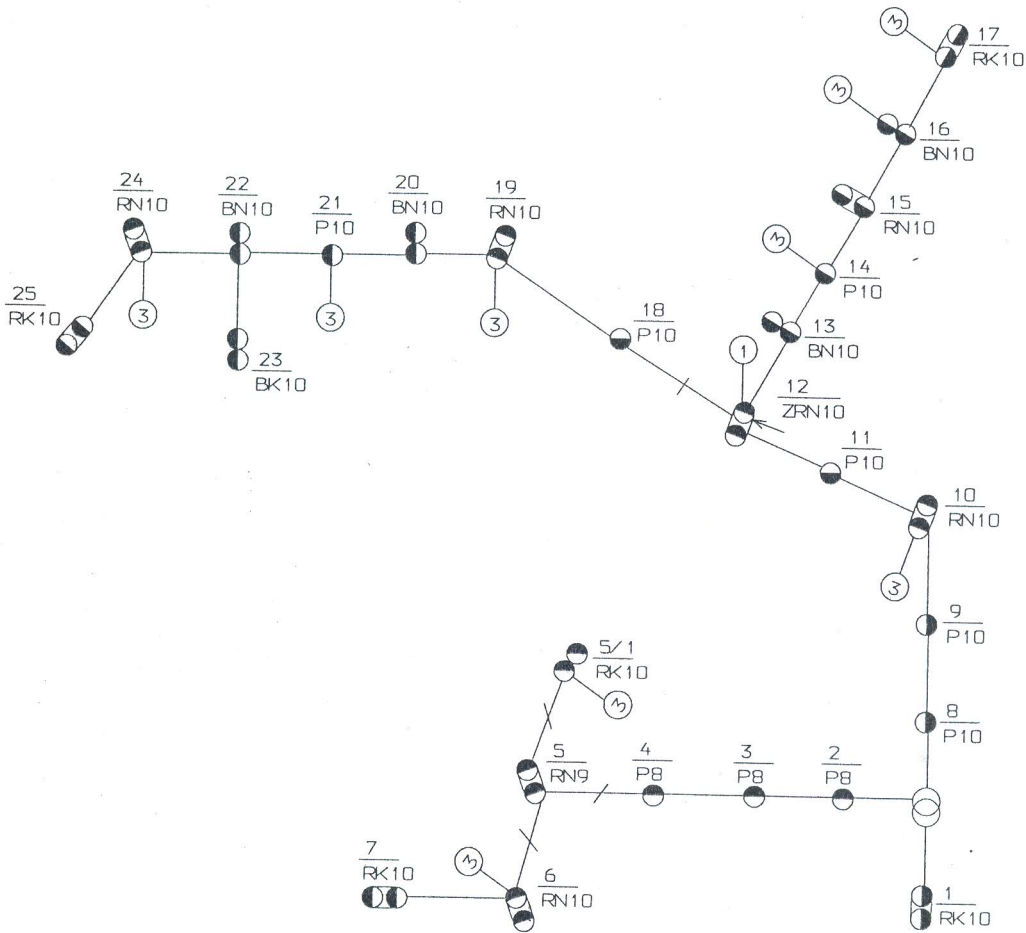

PROJEKTOWANIE I WYKONAWSTWO  
SIECI ELEKTRYCZNYCH  
mgr inż. Helena Rusak  
HALICKA 13d, tel. 7419479  
15-204 Białystok  
NIP 542 158 11-84, REGON 050554640




# PIOTROWSZCZYŻNA RYS. 14

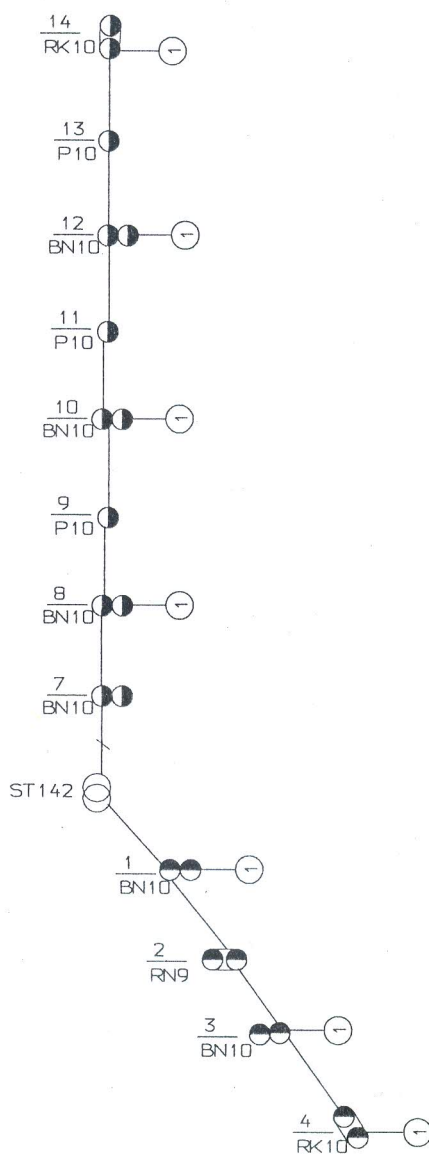

PROJEKTOWANIE I WYKONAWSTWO  
SIECI ELEKTRYCZNYCH  
mgr inż. *Aglena Rusak*  
HALICKIE 120, tel. 7419479  
NIP 542-156-11-92, REGON 050554640

# ŻUKI RYS. 8

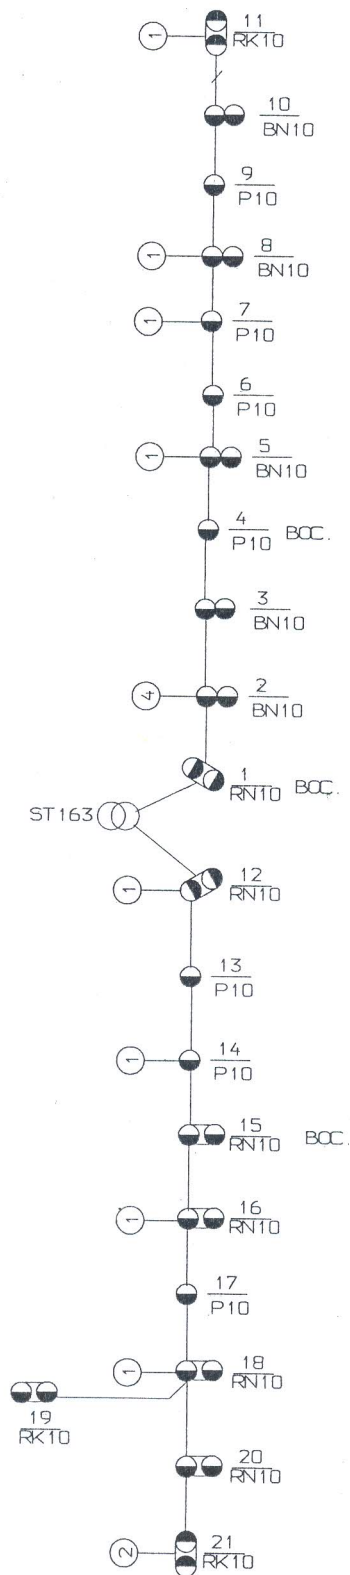

PROJEKTOWANIE I WYKONAWSTWO  
 SIECI ELEKTRYCZNYCH  
 mgr inż. *Helena Rusak*  
 HALICKIE 23d, tel. 7419479  
 15-532 Białystok  
 NIP 542-158-11-84, REGON 050554640