


**- Projekt lokalizacji przydomowej oczyszczalni ścieków -
Miejscowość Pogreby 50 nr geod. działki 149/2
gmina Kleszczele
Skala 1:1 000**

**KOPIA MAPY ZASADNICZEJ
1:1000
obr. POGREBY
gm. KLESZCZELE**

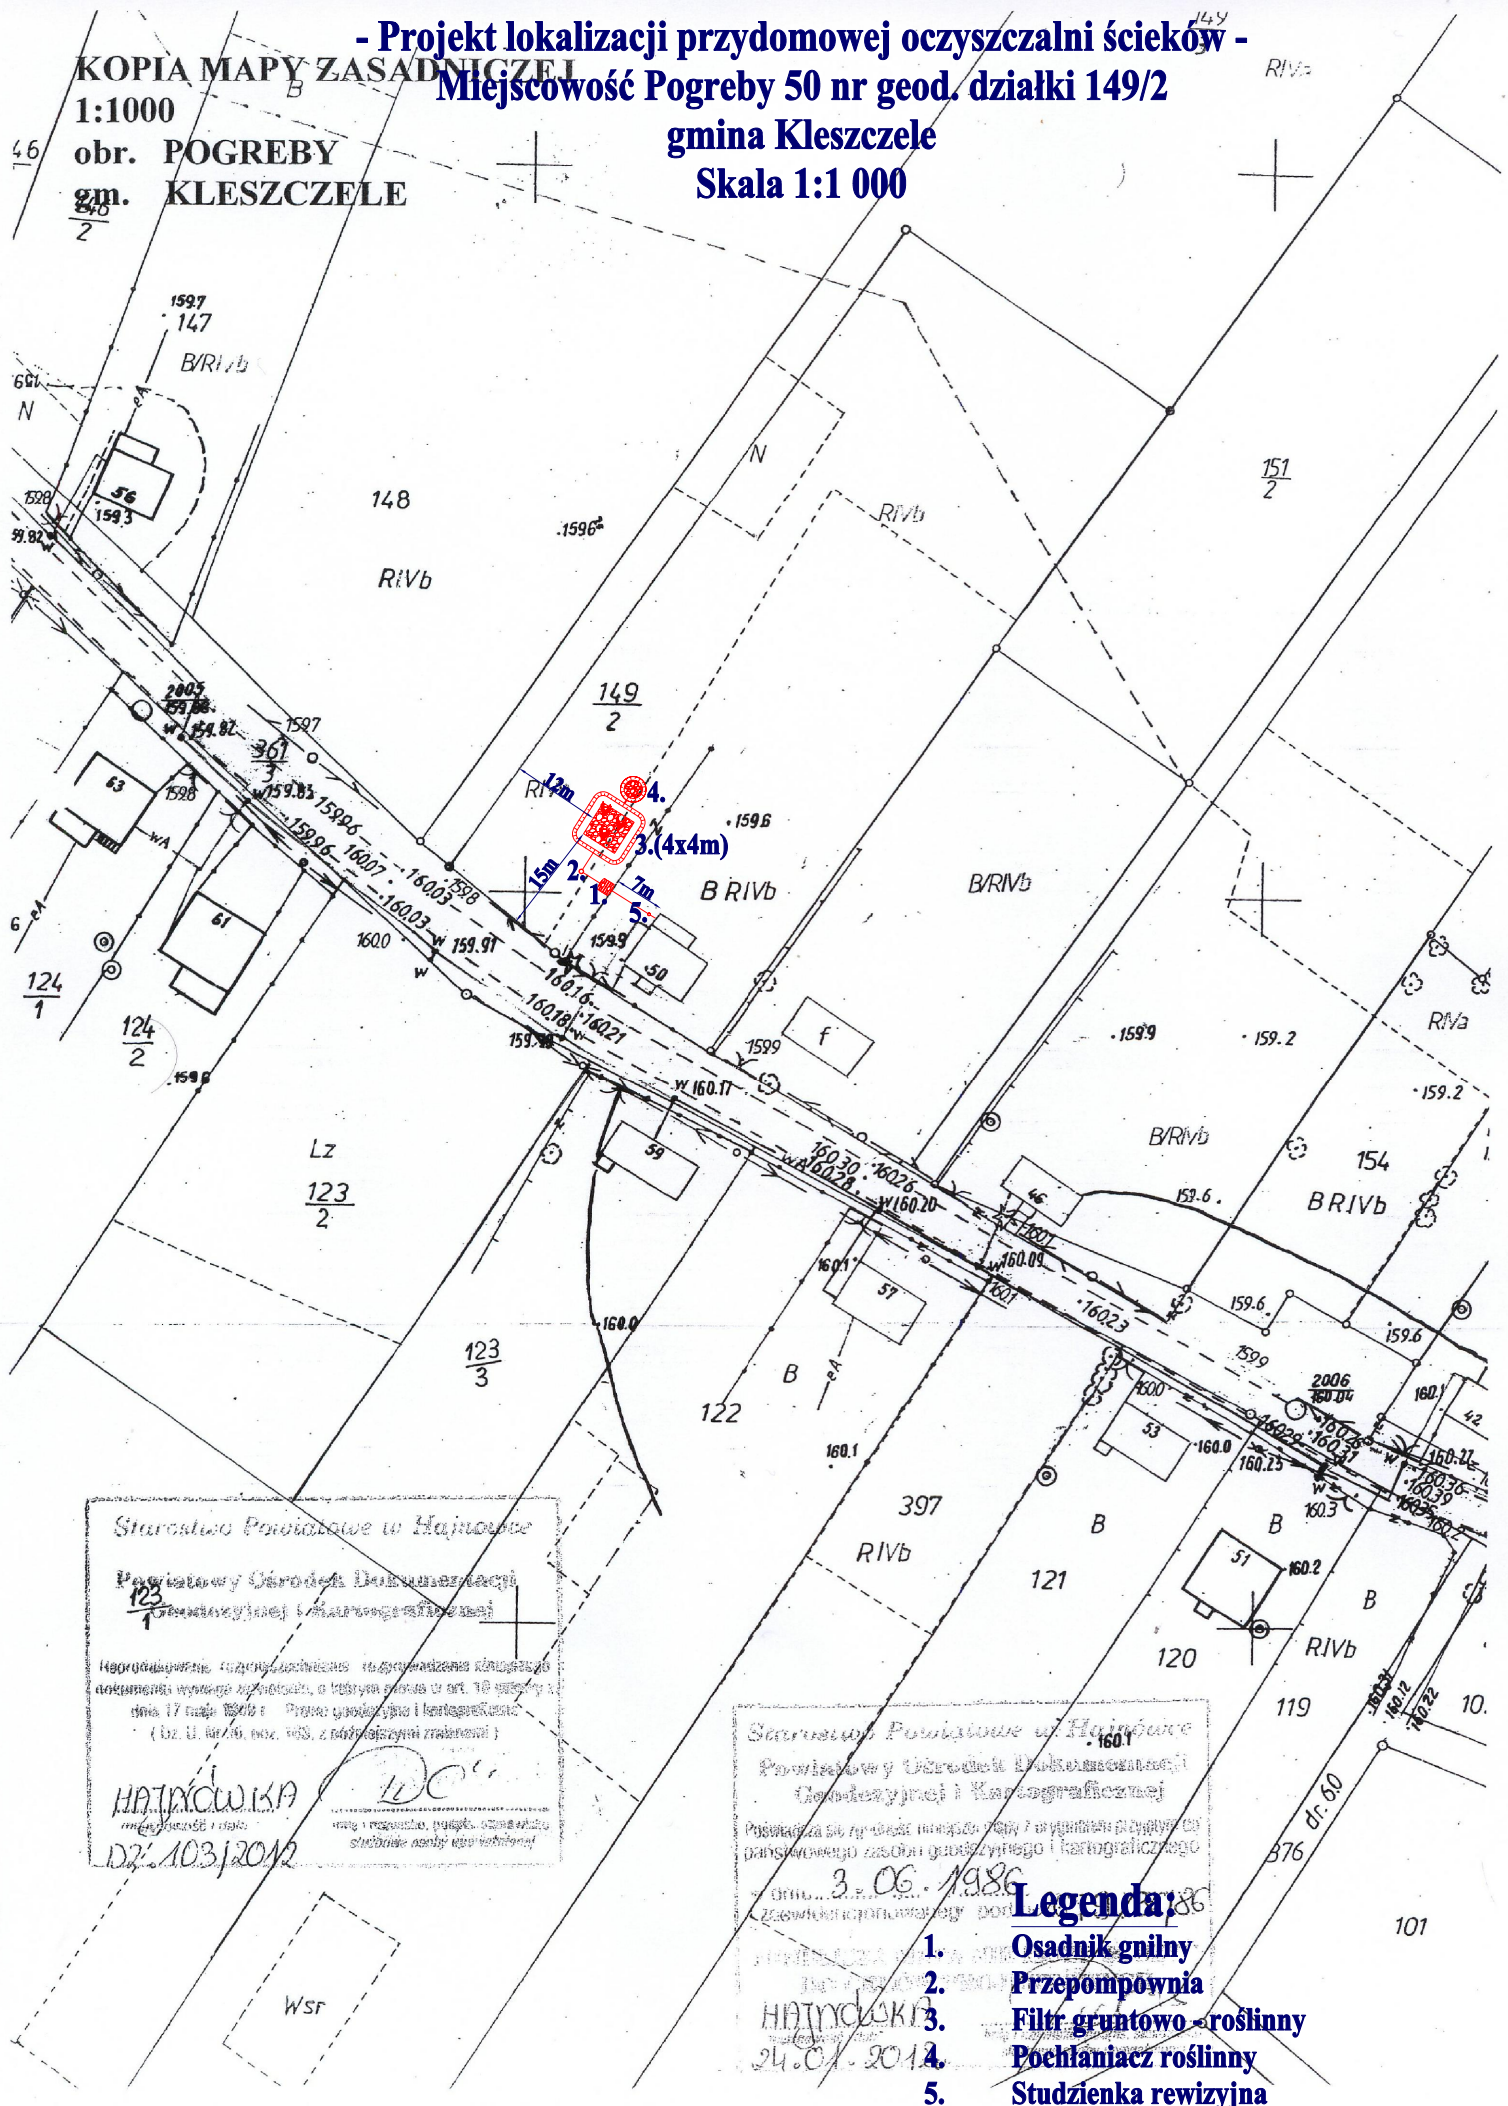

Starostwo Powiatowe w Hajnówce

Powiatowy Urząd Dokumentacji
Geodezyjnej i Kartograficznej


HAIŃCOWKA

102.103/2012

Starostwo Powiatowe w Hajnówce
Powiatowy Urząd Dokumentacji
Geodezyjnej i Kartograficznej


3.06.1986

Legenda:

1. Osadnik gnilny
2. Przepompownia
3. Filtr gruntowo-roślinny
4. Pochłaniacz roślinny
5. Studzienka rewizyjna