


- Projekt lokalizacji przydomowej oczyszczalni ścieków -

Miejscowość Saki 37 nr geod. działki 59/2

gmina Kleszczele

Skala 1:1 000

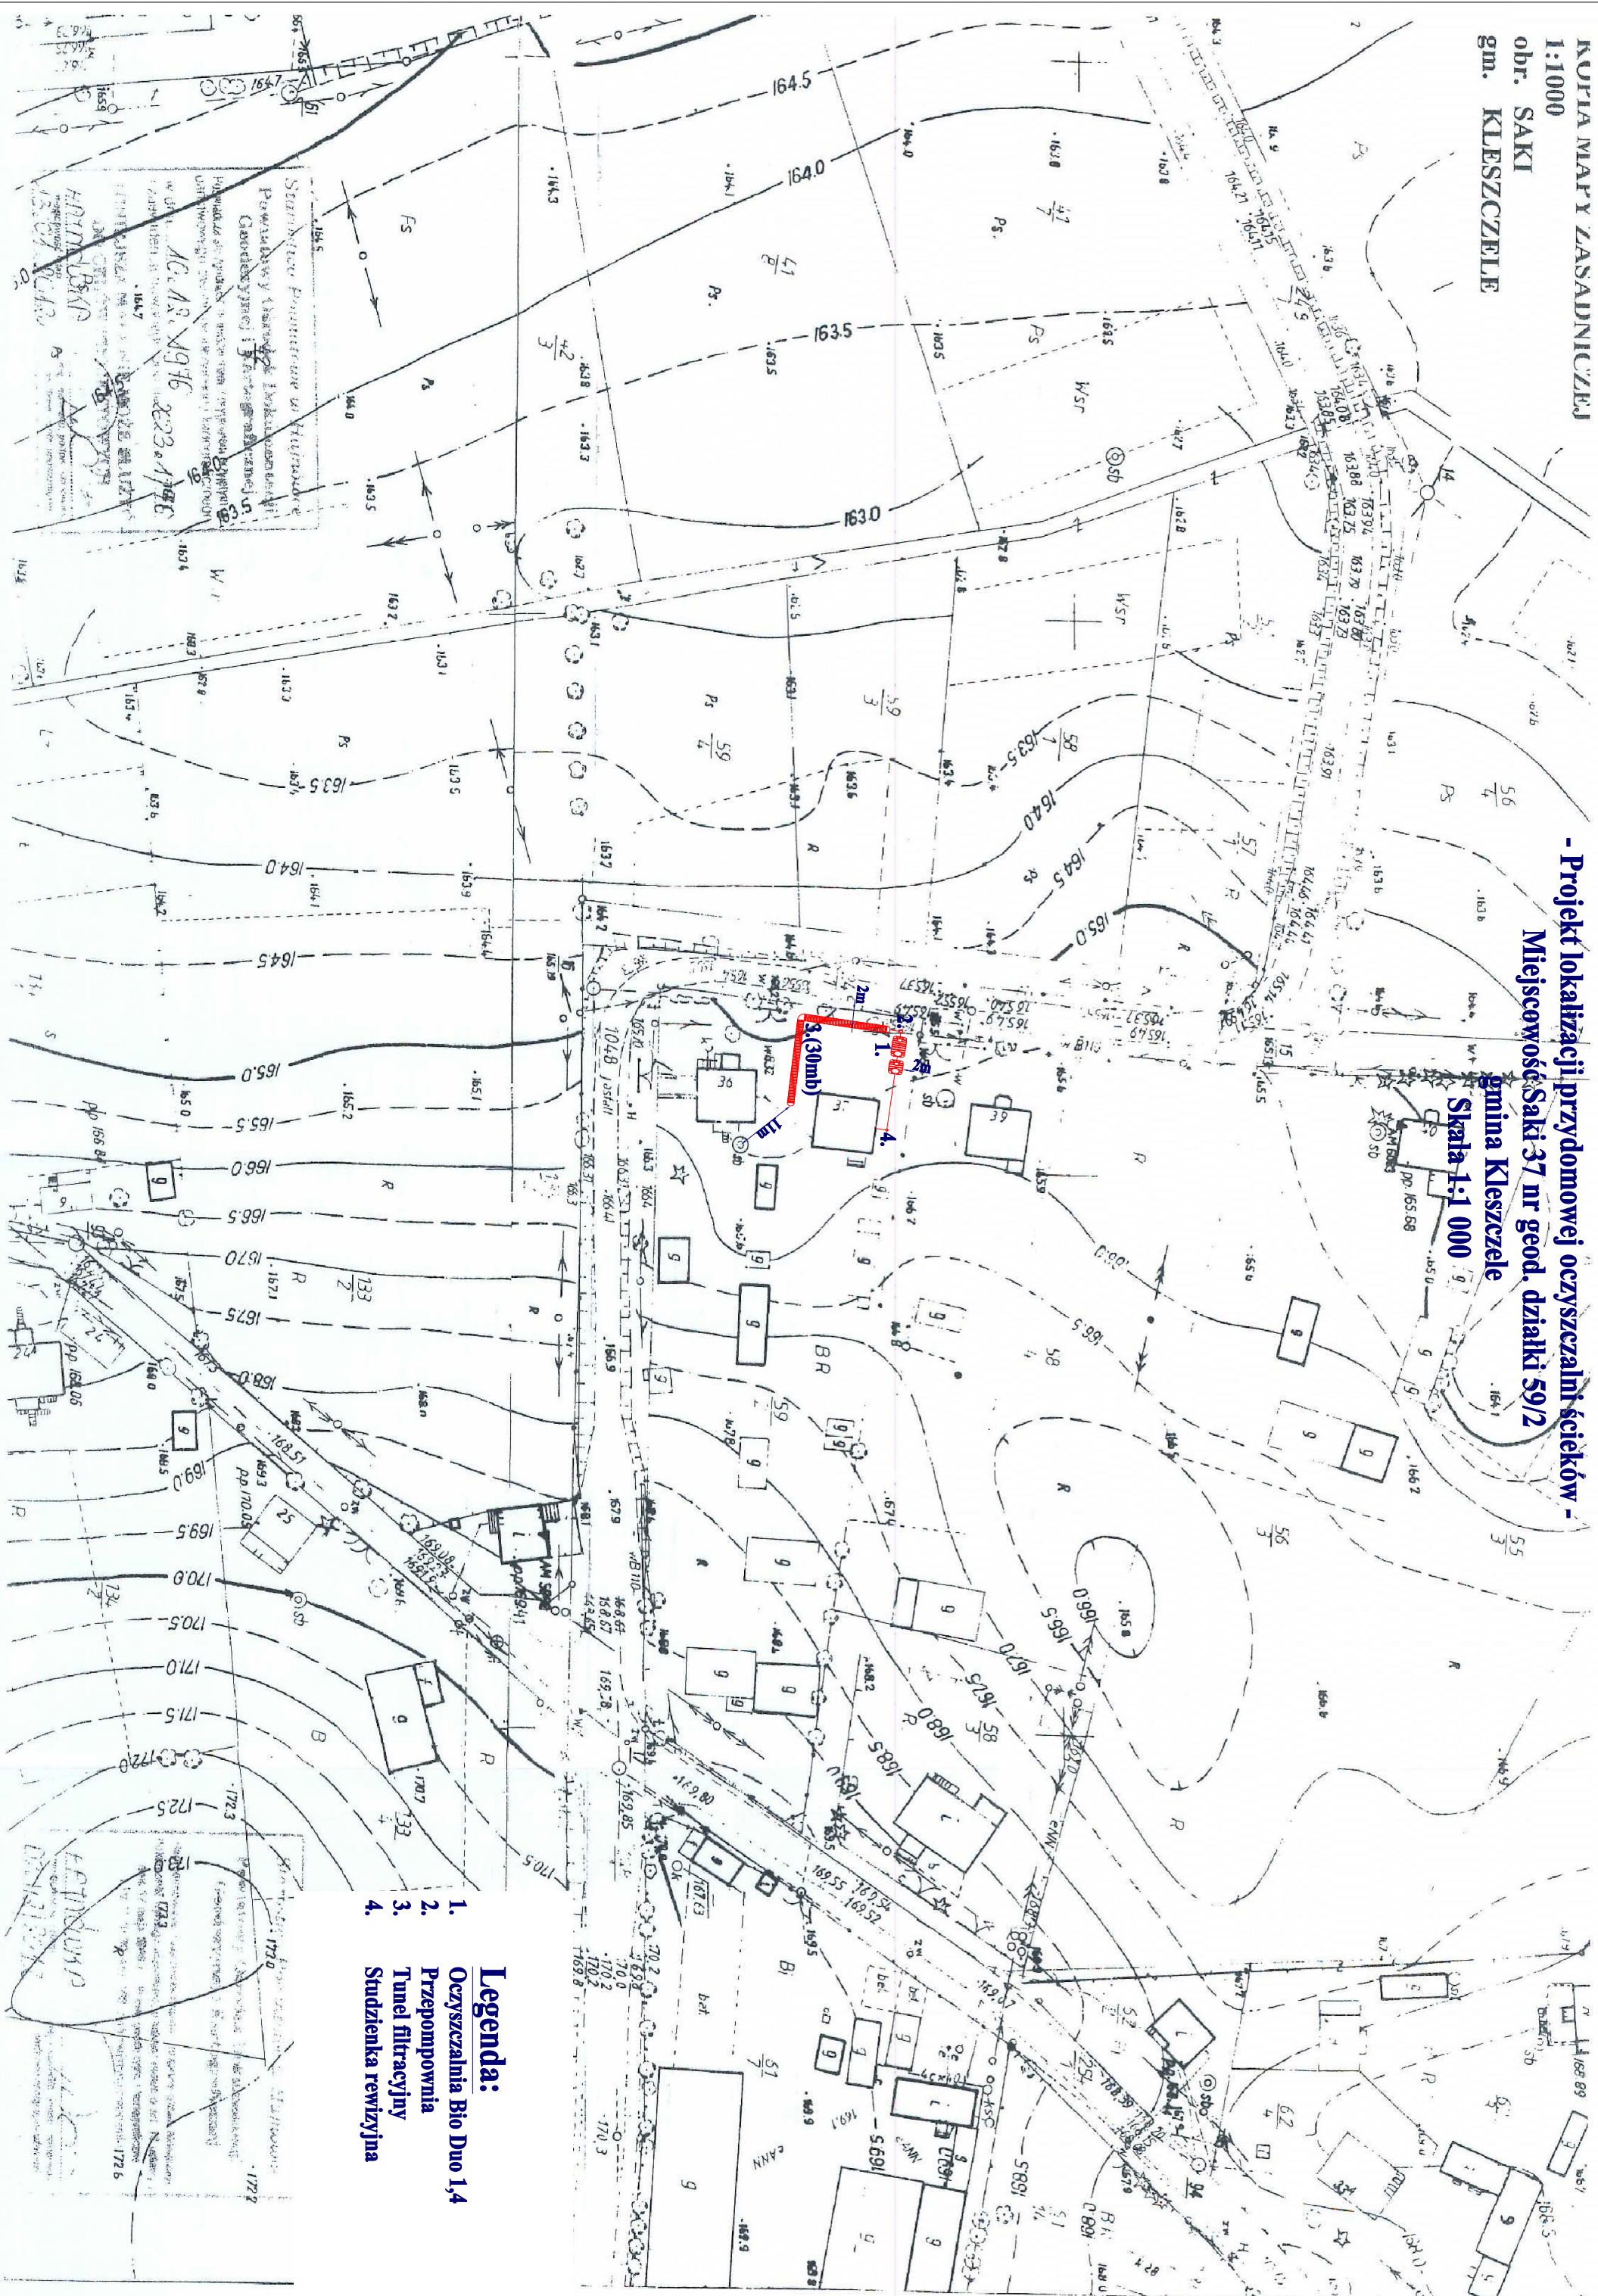

**Legenda:**

1. Oczyszczalnia Bio Duo 1,4
2. Przepompownia
3. Tunel filtracyjny
4. Studzienka rewizyjna