


- Projekt lokalizacji przydomowej oczyszczalni ścieków -

Miejscowość Toporki 83 działka nr 1120/1

gmina Kleszczele

Skala 1:1 000

KOPIA MAPY ZASADNICZEJ
1:1000
obr. TOPORKI
gm. KLESZCZELE

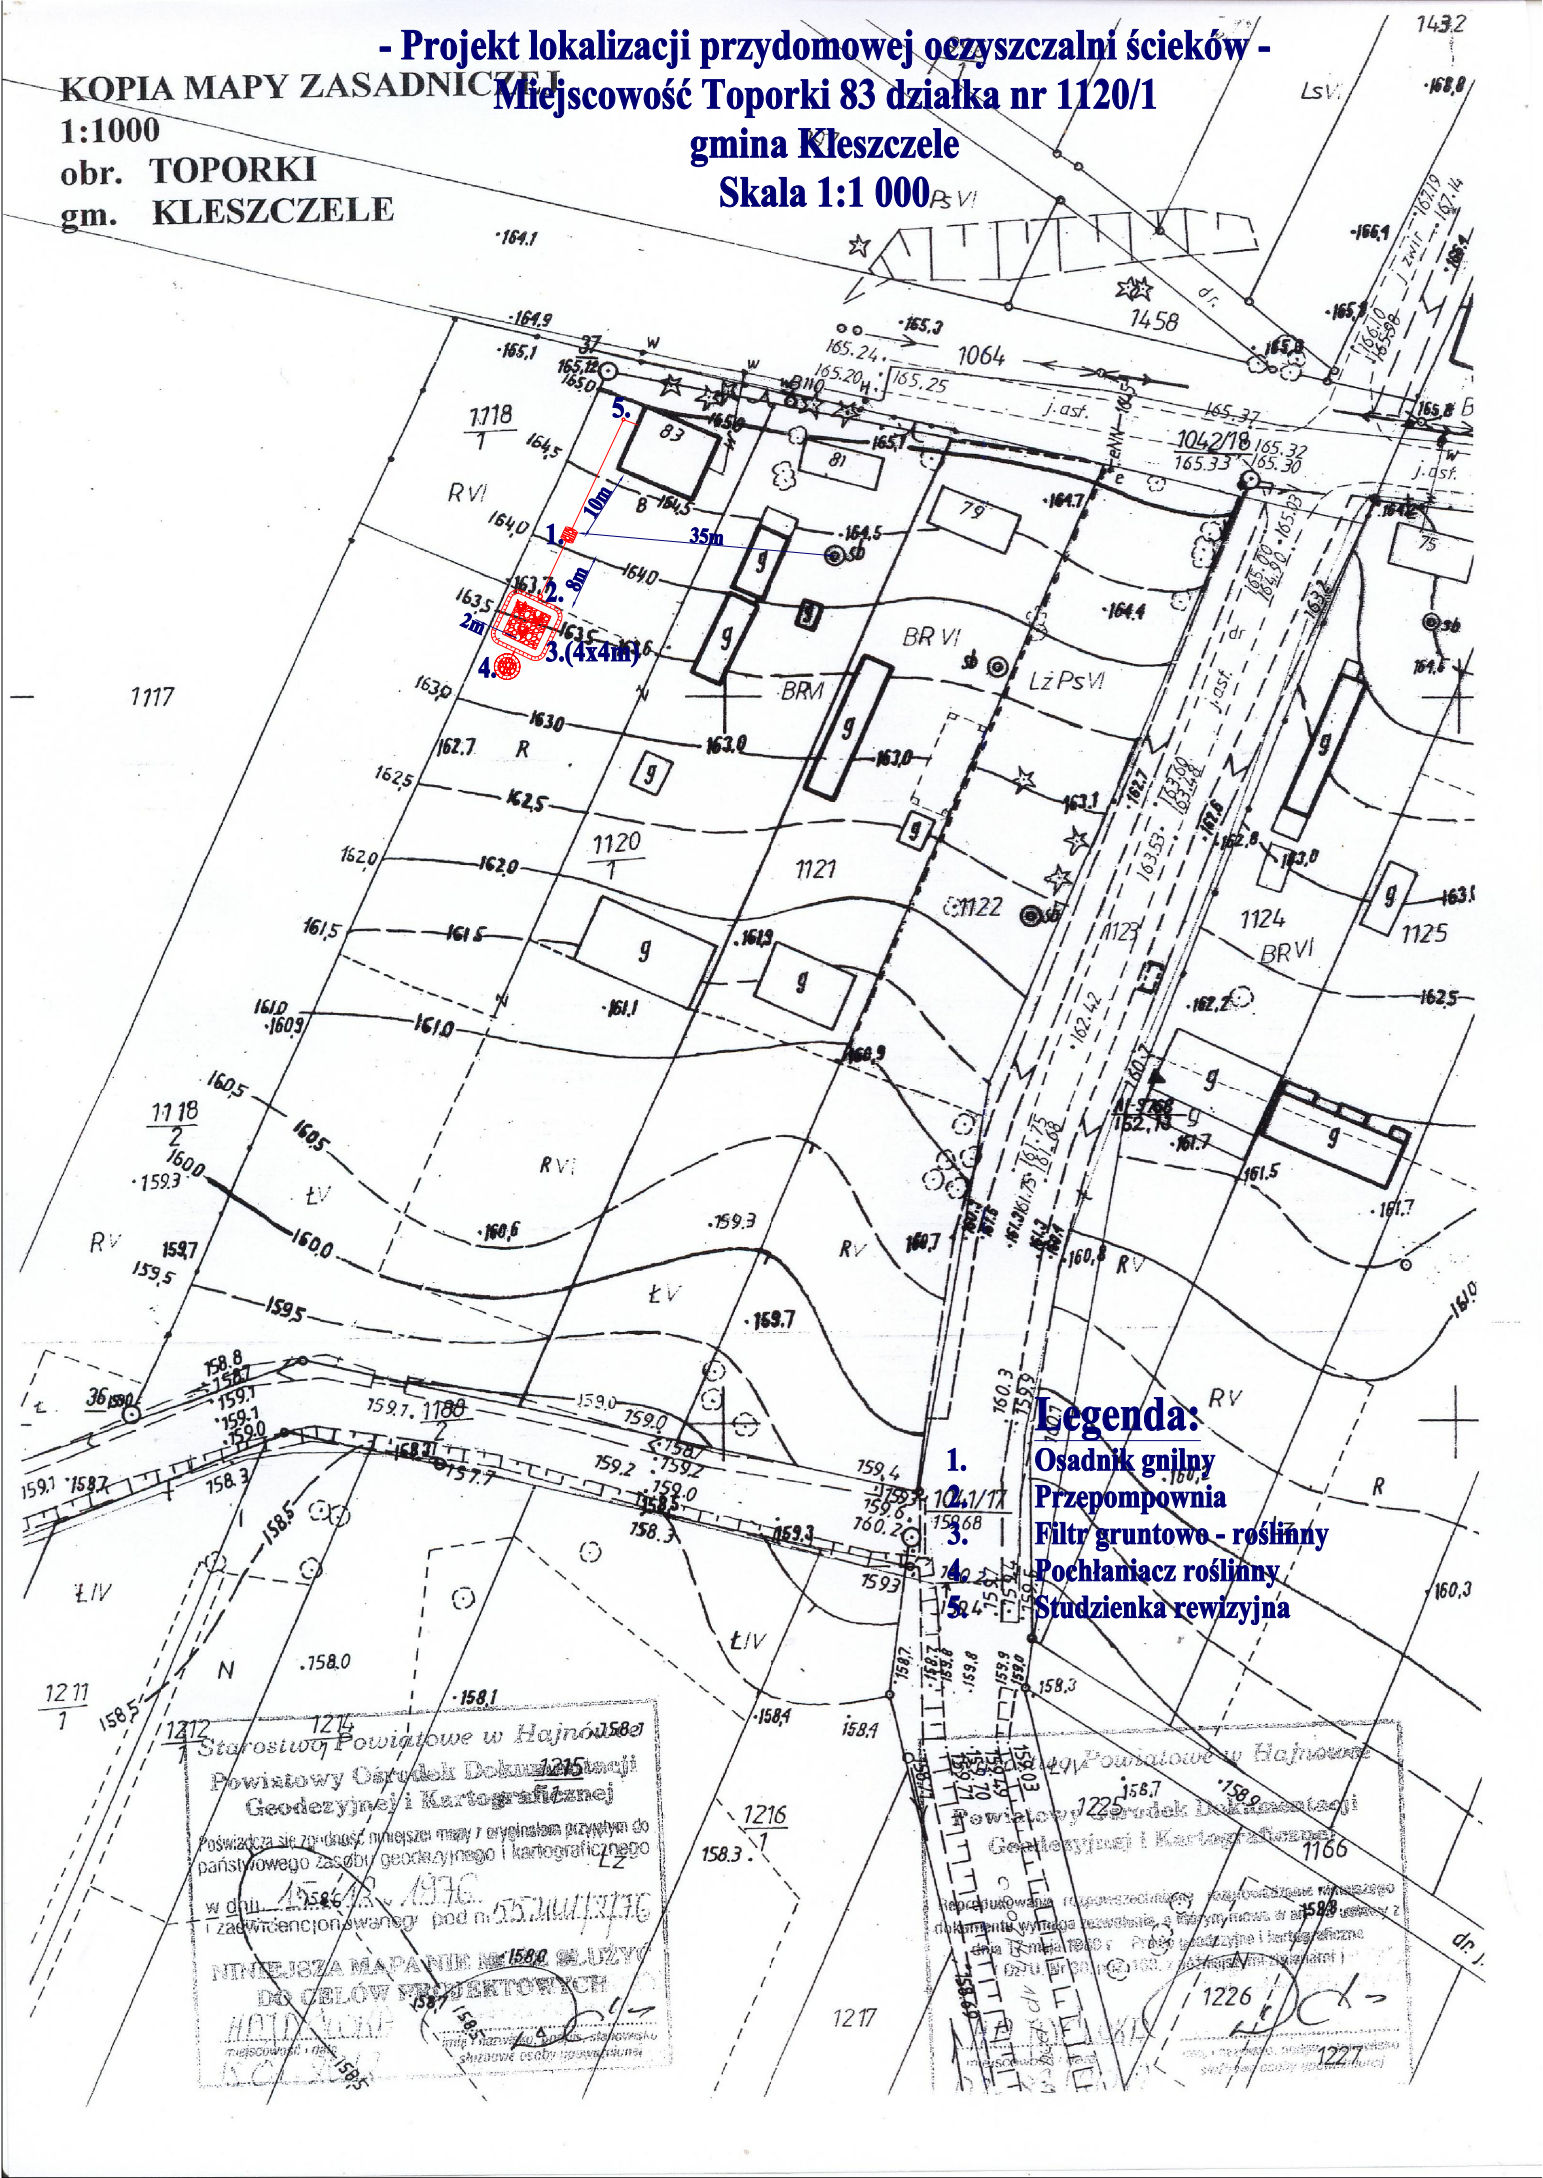

Legenda:

1. Osadnik gnilny
2. Przepompownia
3. Filtr gruntowo - roślinny
4. Pochłaniacz roślinny
5. Studzienka rewizyjna

Starostwo Powiatowe w Hajnówce
Powiatowy Ośrodek Dokumentacji
Geodezyjnej i Kartograficznej
Posiada się zgodność niniejszej mapy z oryginałem przyjętym do
państwowego zasobu geodezyjnego i kartograficznego

